


ANTE URBANISTICA PROGRAMMA INTEGRATO
/97 COLLE DELLE GINESTRE

RAPP. 1 : 2000

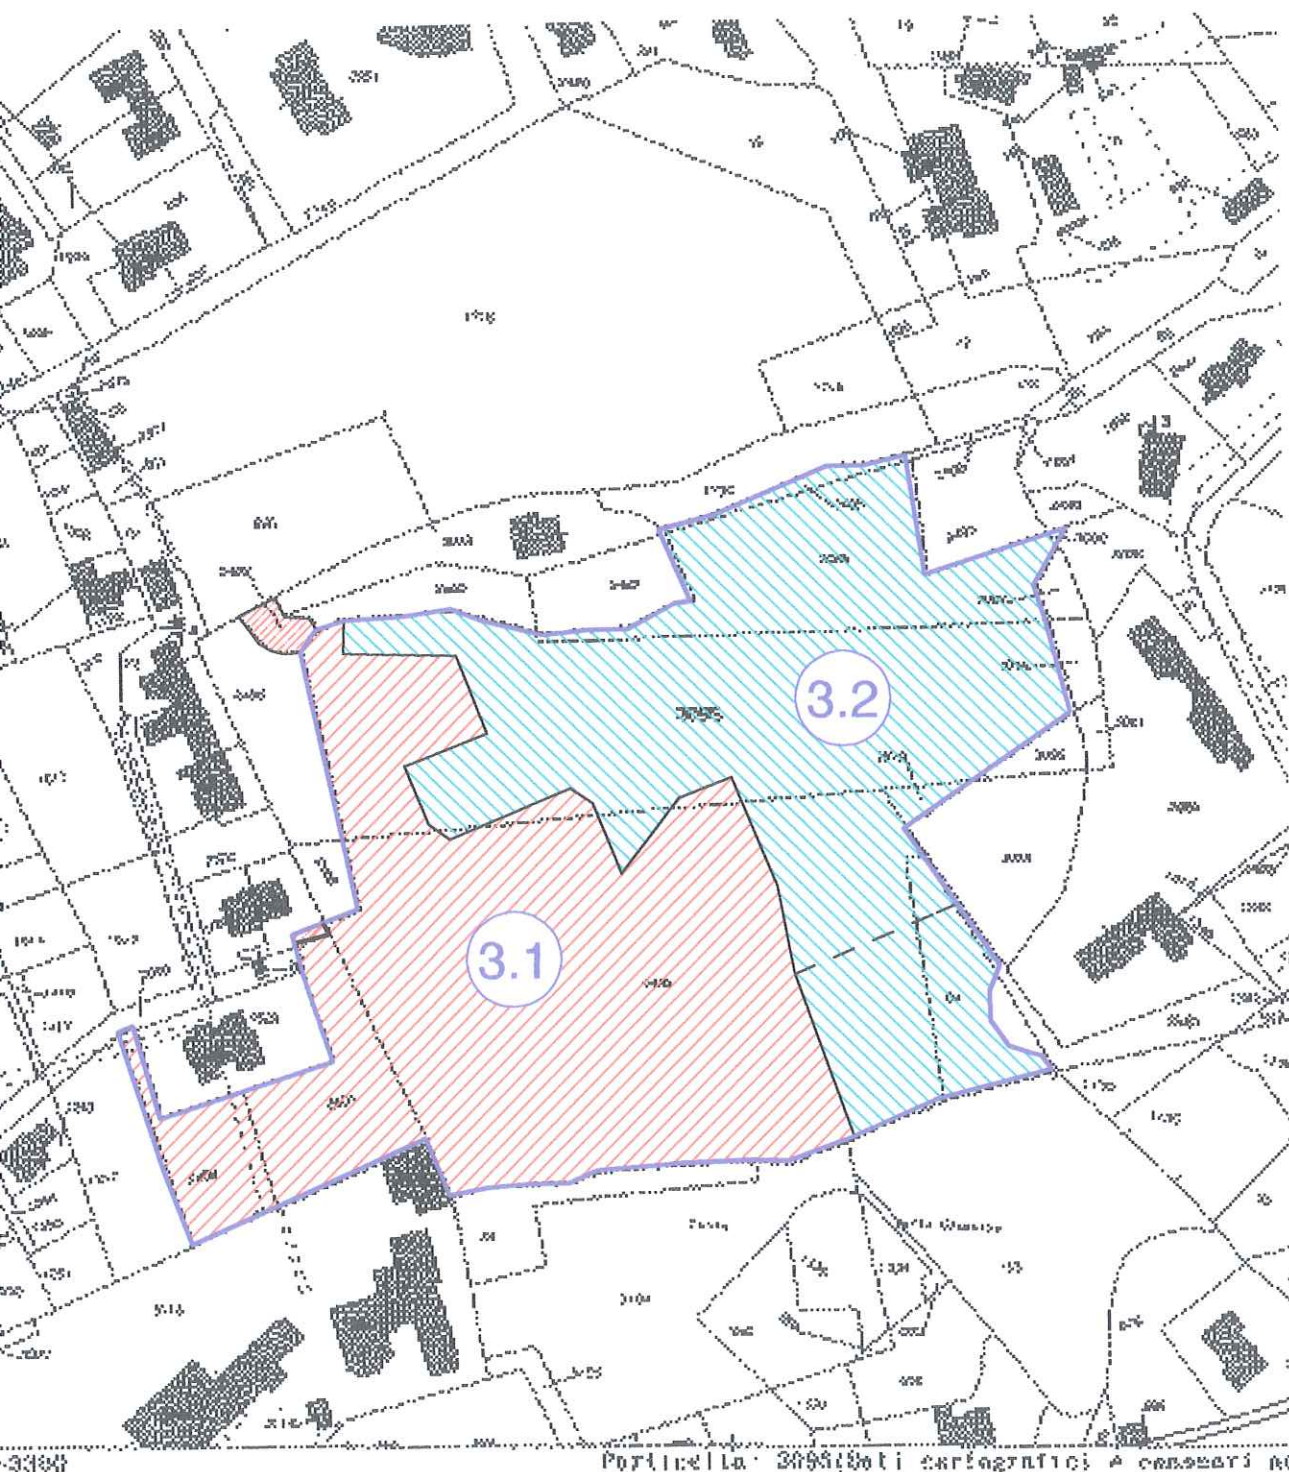

ZONA DI PROGRAMMA
INTEGRATO

SOTTOZONA 3.1 Aree private
per edificazione mista




SOTTOZONA 3.2 Aree a verde pubblico



AREE CON SERVITU' DI PASSAGGIO A
FAVORE DELLA QUERCETO IMMOBILIARE

AEROFOTOGRAMMETRIA

RAPP. 1 : 10000

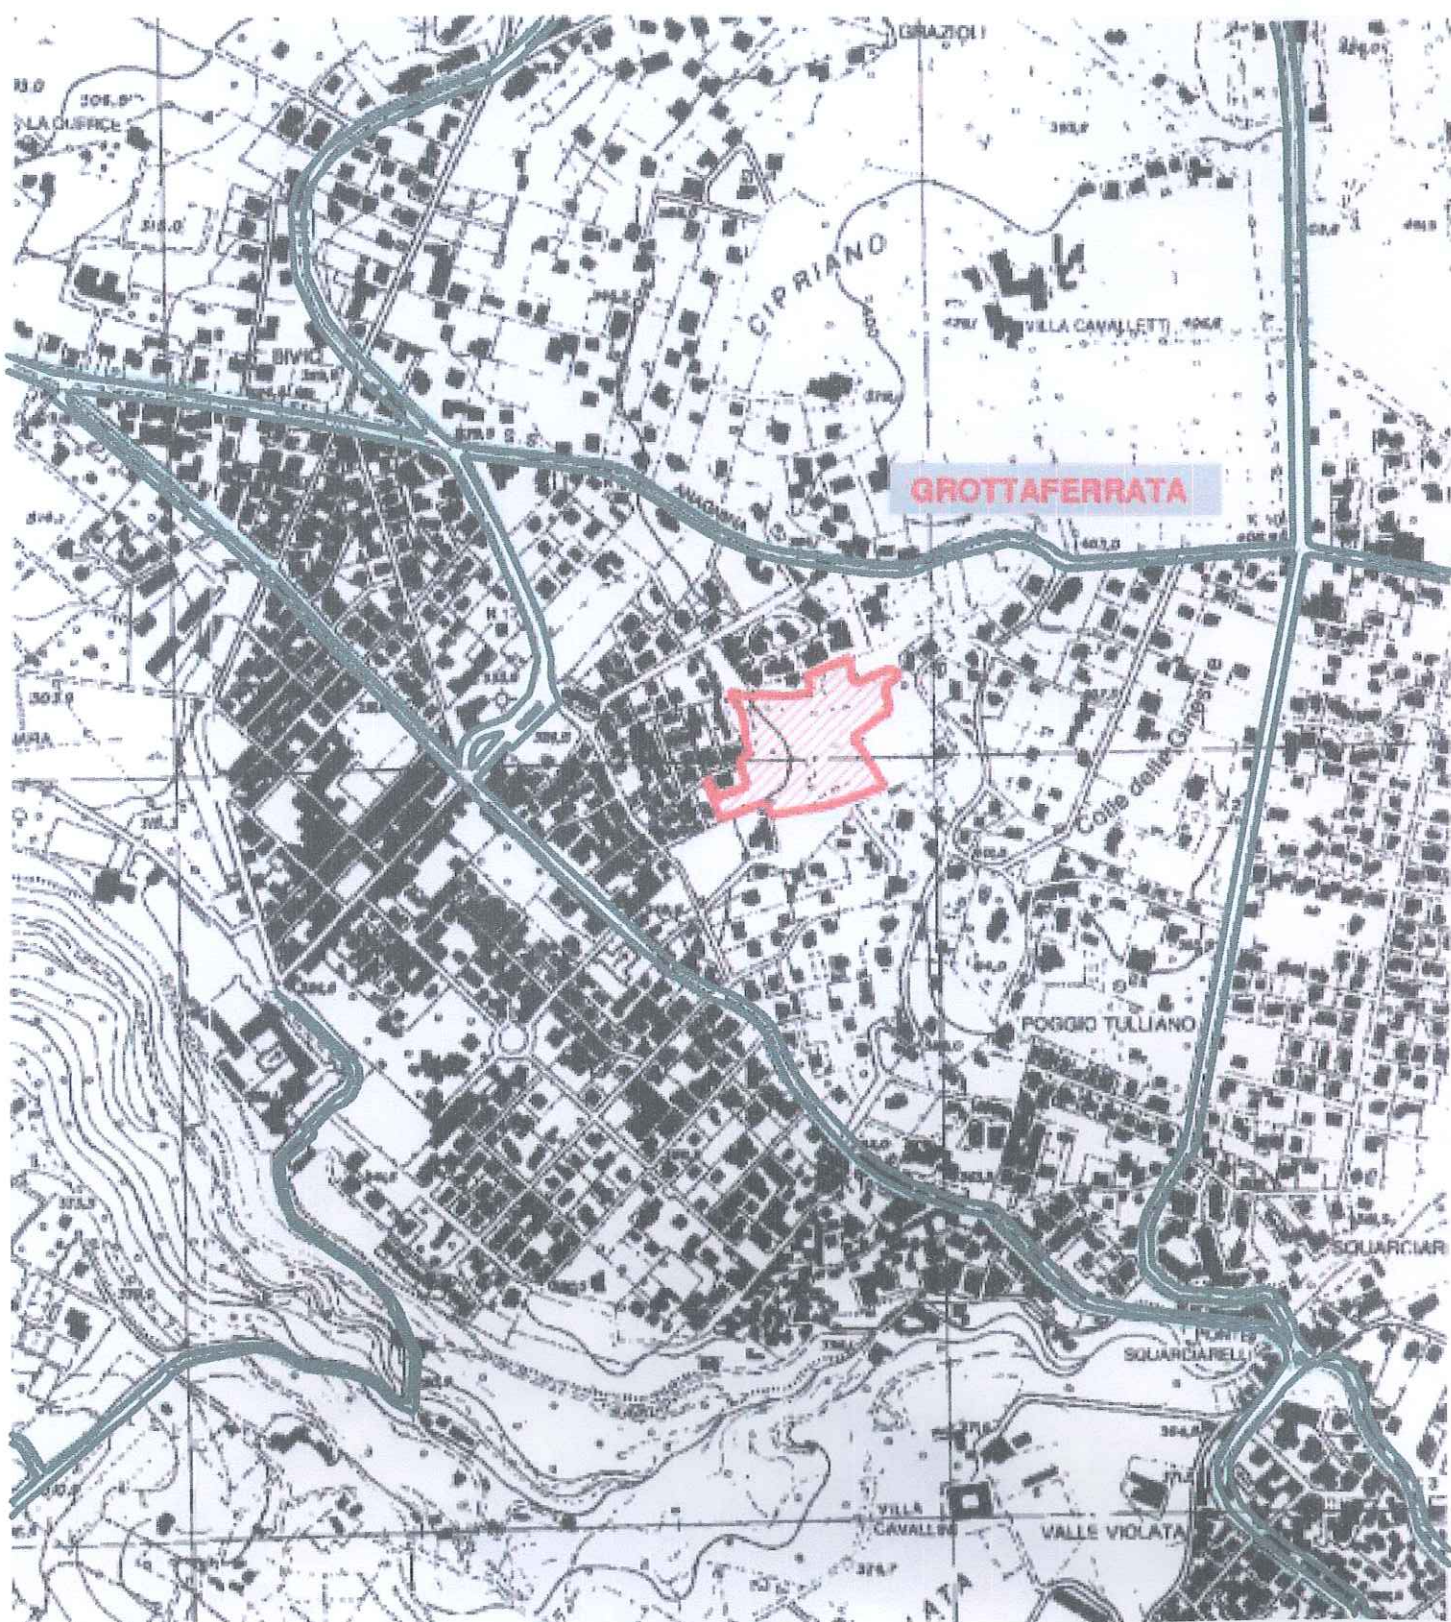


VIABILITA'

STRALCIO P.R.G.

RAPP. 1 : 5000

approvato con delibera G.R. Lazio n° 998/72

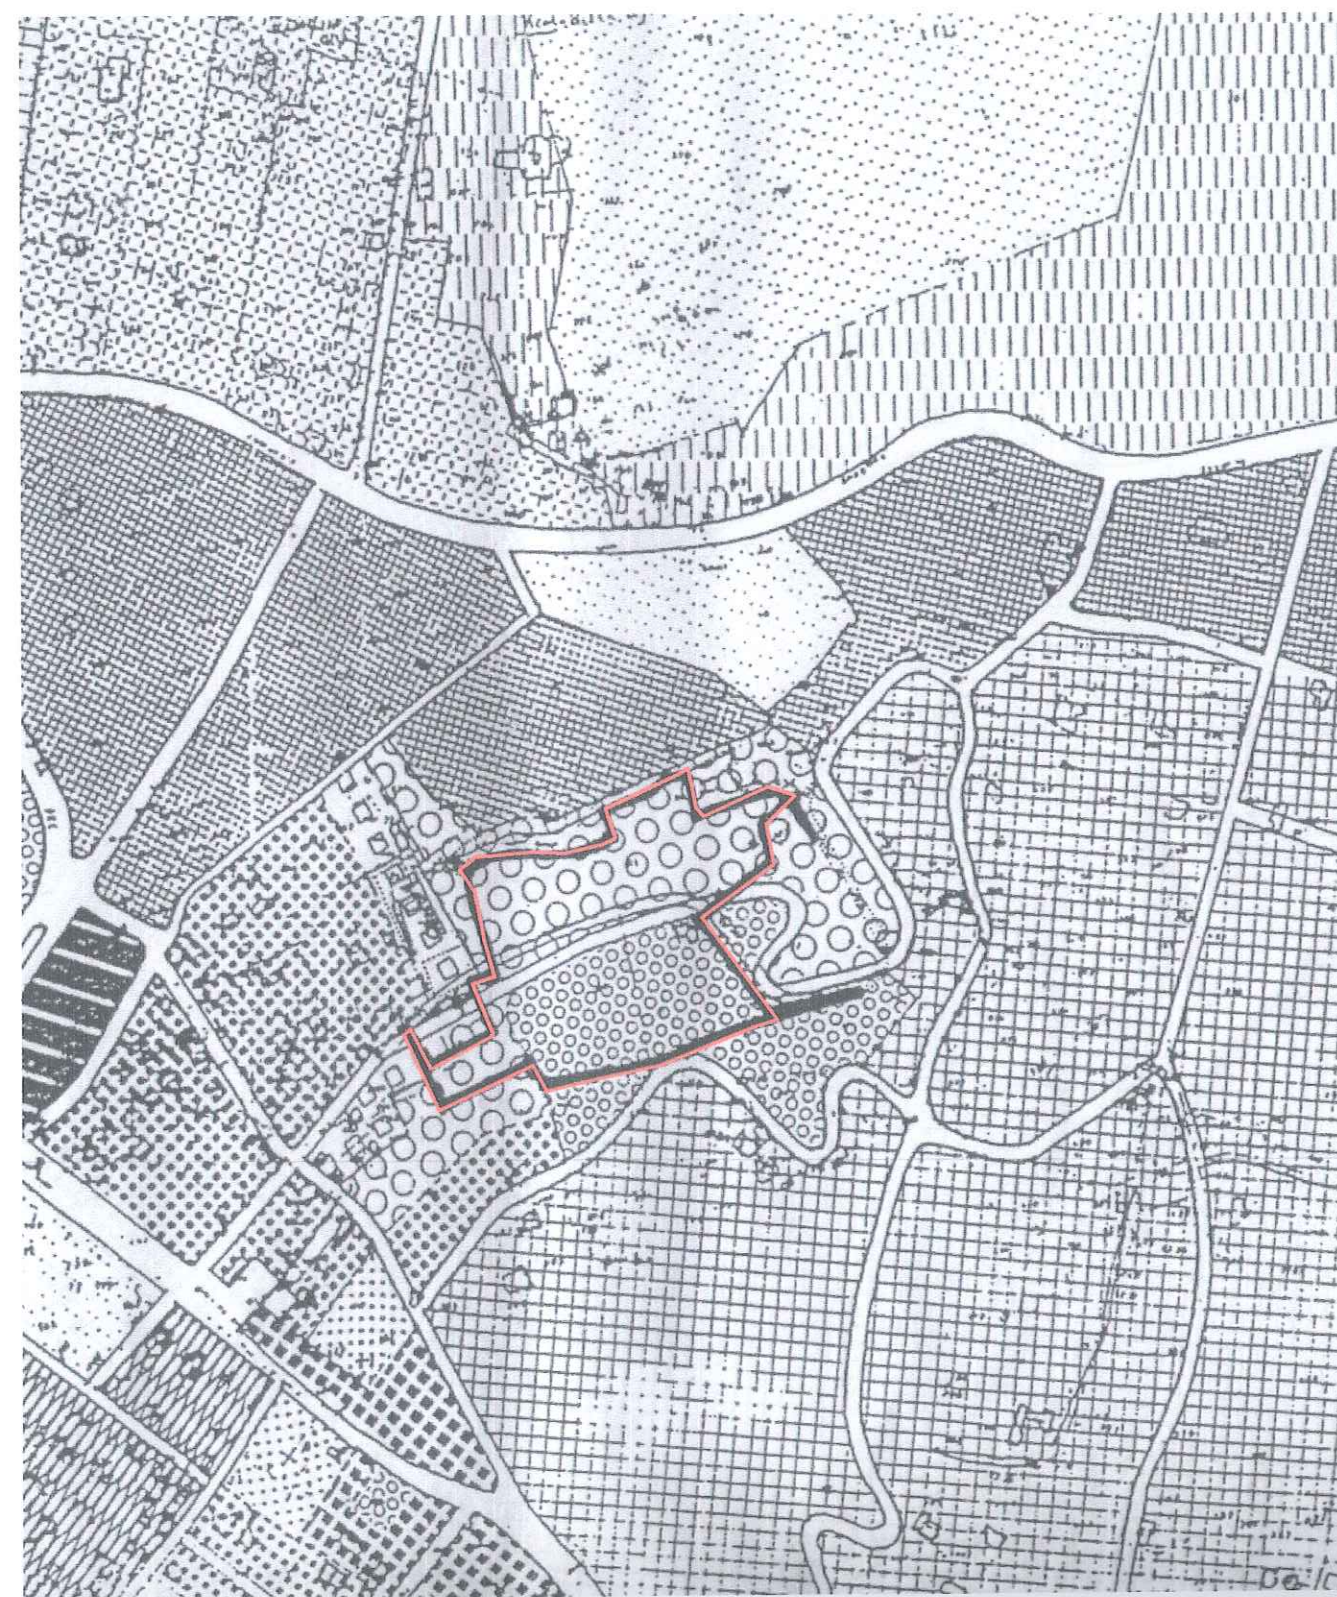

F1 VERDE PUBBLICO




AREA D'INTERVENTO




 ZONA 2: "AREE EDIFICATE SATURE E DI COMPLEMENTO"

a seguito del DPR del 30/10/79 con il quale veniva annullato il P.R.G. allora vigente limitatamente alle previsioni concernenti l'area dell'attuale intervento

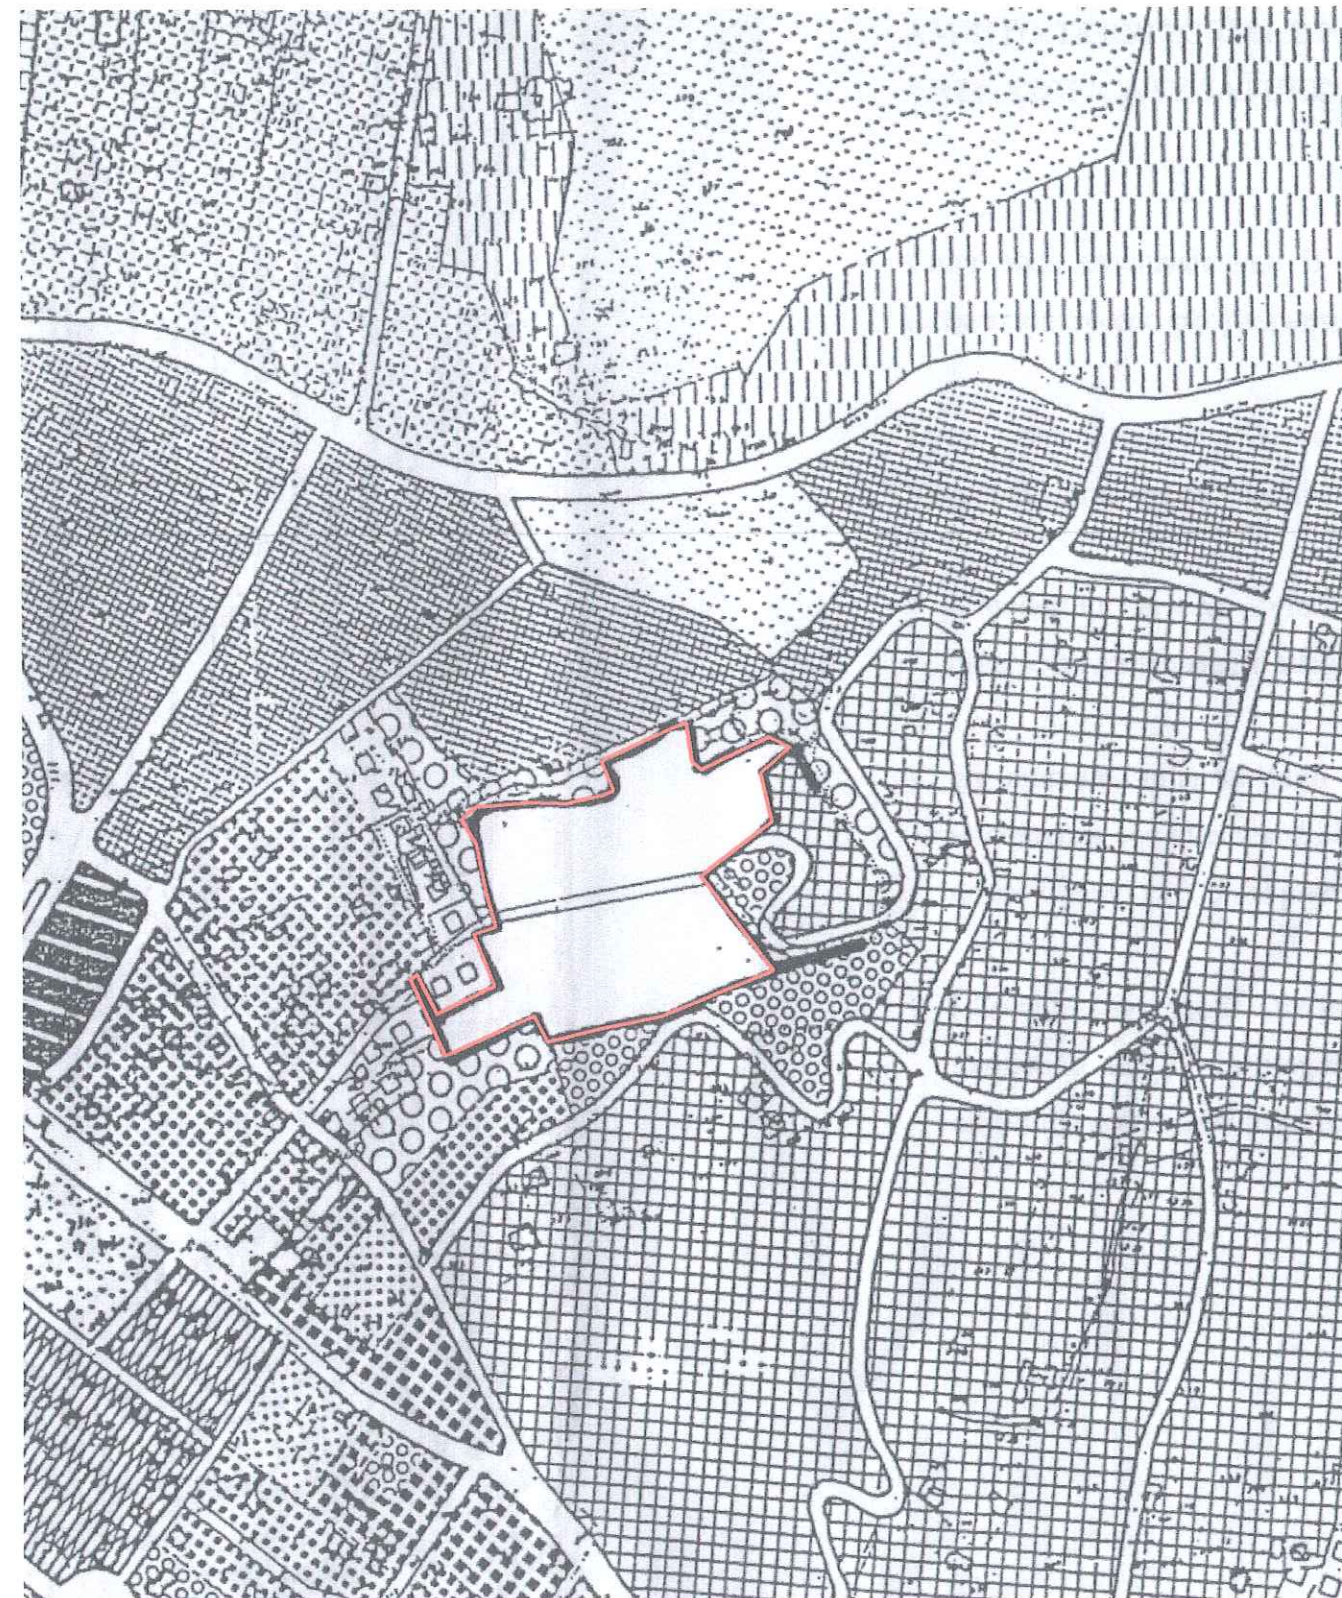

Situazione attuale D.P.R. 30/10/1979

 AREA D'INTERVENTO
ZONA BIANCA

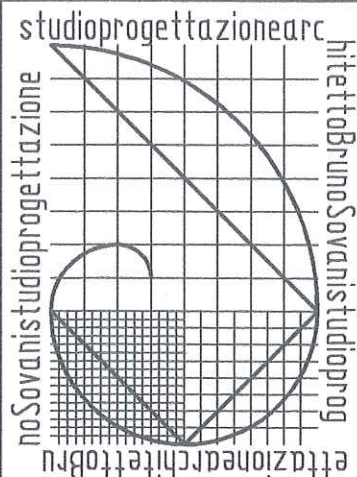

STUDIO TECNICO PROGETTAZIONE
ARCHITETTO BRUNO SOVANI

Via Piave n. 21
Grottaferrata 00046 (Roma)
Tel. e Fax 06 94315464

E-Mail: bruno.sovani@fastwebnet.it

COMUNE DI GROTTAFERRATA

3° SERVIZIO - 1° SETTORE UFFICIO PROGETTI SPECIALI

PROGRAMMA INTEGRATO L. R. 26/6/97 N. 22

LOCALITA' COLLE DELLE GINESTRE

Progetto per la riqualificazione dell'area tra via della Valle e Colle delle Ginestre

« APPROVATO CON DELIBERA
DI C.C. N. 6 DEL 26/1/07 »

IL SEGRETARIO GENERALE
Dott. Alberto Vinci

Data: 29 Dicembre 2006

Data aggiornamento: 16 / 01 / 2007

Progettista: Arch. Bruno Sovani

Via Piave n. 21 Grottaferrata 00046 (RM) Tel. 0694315464

Soggetto proponente: Querceto Immobiliare
Rappresentante legale: Franco Pizzi

TAV. 1

PROGETTO URBANISTICO