

UFFICIO DI RAGIONERIA  
Visto per l'impegno ai sensi  
dell'art. 327 della L. C. P.  
IL RAGIONIERE



Deliberazione n. 86  
Trasmessa al Comitato Regionale di  
Controllo di Roma il 24  
con protocollo n. 9381

# COMUNE DI GROTTAFERRATA

PROVINCIA DI ROMA

## COPIA DI DELIBERAZIONE DEL CONSIGLIO COMUNALE

OGGETTO: "Approvazione variante al P.R.G. n.7".

L'anno millenovecento ottanta addì diciotto del mese  
di Marzo alle ore 19,30 nell'Ufficio Comunale di GROTTAFERRATA e nella  
sede di convocazione consiliare.

Convocato per deliberazione della Giunta Municipale, con avvisi scritti consegnati a domicilio nei termini  
prescritti, come riferisce il processo verbale, e per decisione di assolutamento del  
Consiglio del 17.3.80, si è riunito il Consiglio Comunale in sessione (1) straordinaria  
di (2) prima convocazione in seduta (3) pubblica per trattare  
l'oggetto suindicato.

Fatto l'appello nominale risultano:

| CONSIGLIERI                     | Presenti | Assenti | CONSIGLIERI               | Presenti | Assenti |
|---------------------------------|----------|---------|---------------------------|----------|---------|
| 1. CENTIONI Armando             | 1        |         | 16. NANNI Gian Franco     |          | 2       |
| 2. GENTILI Carlo                | 2        |         | 17. SIMONI Gianfranco     | 15       |         |
| 3. PAOLONI Roberto              | 3        |         | 18. CONSOLI Franco        | 16       |         |
| 4. IZZI Giuseppe                | 4        |         | 19. FULGENZI Enrica       | 17       |         |
| 5. LIBERATI Nicola              | 5        |         | 20. MECOZZI Mario         | 18       |         |
| 6. CONTI Sergio                 | 6        |         | 21. ANTONELLI Mario       | 19       | 3       |
| 7. SERAFINI Ulderico            | 7        |         | 22. D'OTTAVI Pietro       | 20       |         |
| 8. MUCCIACCIO Claudio           | 8        |         | 23. PAOLUCCI Mario        | 21       |         |
| 9. PORRECA Casimiro             | 9        | 1       | 24. DE CRAIS Giorgio      | 22       |         |
| 10. CECCHETTI Antonio           | 10       |         | 25. COSCIA Antonio        | 23       |         |
| 11. GENTILINI Marina            | 11       |         | 26. SPALLETTA Giorgio     | 24       |         |
| 12. BROZZINI Giuseppe           | 12       |         | 27. CAMILLI Fabrizio      |          |         |
| 13. ANTONELLI Vincenzo          | 13       |         | 28. INTRECCIALAGLI Danilo |          | 4       |
| 14. PAVONI Sergio               | 14       |         | 29. GHELFI Mauro          |          | 5       |
| 15. PIZZICANNELLA Enrico Tullio | 14       |         | 30. BISEGNI Rolando       | 25       |         |

Presenti N. 25

Assenti N. 5

Assiste alla seduta il Segretario Generale Fulvio Graziosi.

Constatato il numero legale degli intervenuti, assume la presidenza il Sig. Fabrizio Camilli  
Sindaco

Il Presidente designa scrutatori per la seduta i Consiglieri:  
Paolucci Mario, Mecozzi Mario e Liberati Nicola.

(1) Ordinaria o Straordinaria. (2) Prima, seconda o terza. (3) Segreta o pubblica.

## IL CONSIGLIO COMUNALE

VISTA la deliberazione del Consiglio Comunale n.151 del 28.5.1979, approvata dall'autorità di controllo a termini di legge, con la quale è stata adottata la variante n.7 al P.R.G. del Comune di Grottaferre\_ ta.

VISTI gli atti di ufficio dai quali risulta non essere state pre\_ sentate osservazioni avverso la variante da qua.

VISTE le leggi statuali 17.8.1942, n.1150; 6.8.1967, n.765; 28.1.77, n.10; il D.P.R. 15.1.1972, n.8 lettera "D"; L.R. 5.9.1973, n.8 let\_ tera "A" e successive modificazioni.

Su proposta della Giunta Municipale

## D E L I B E R A:

Approvare la variante n.7/1979 al P.R.G. vigente del Comune di Grot\_ taferre nei termini specificati nella delibera di adozione della stessa: n.151 del 28.5.1979 e relativo allegato grafico, che si alle\_ ga sub "A" al presente provvedimento per costituirne parte integran\_ te e sostanziale.

Domandare all'ufficio comunale Urbanistica di adempiere atutte le formalità procedurali fino all'approvazione definitiva del presente atto da parte dell'Autorità Regionale competente.

Posta ai voti la deliberazione viene approvata con voti unanimi espres\_ si per alzata di mano.

Il Consiglio Comunale approva.

# COMUNE DI GROTTAFERRATA

VIA VECCHIA DI MARINO

VARIANTE AL P.R.G. N° 7 / 1979

ADOTTATA CON ATTO DEL C.C.

N° 86 DEL 18.3.1980

RELATIVA ALLA PROPRIETA' "COLLEGIO

S. ANTONIO PER LE MISSIONI ALL'ESTERO"

RAPP. 1:2000

IL CONSIGLIERE ANZIANO

F.to Centonzi

Armando

IL SINDACO

F.to (Fabrizio Camilli)

IL SEGRETARIO GENERALE

F.to (Fulvio Graziosi)



- |  |                          |  |                            |
|--|--------------------------|--|----------------------------|
|  | ZONA D. ESTENSIVA        |  | ZONA 12 AGRICOLA VINCOLATA |
|  | ZONA C VERDE SPICCATO    |  | ZONA 167                   |
|  | ZONA F VERDE POGGIATO    |  | ZONA 11 AGRICOLA           |
|  | ZONA 12 VERDE ATTREZZATO |  | LIMITE DELLA PROPRIETÀ     |




ZONA D2 ESTENSIVA

ZONA G VERDE SPICALE

ZONA F1 VERDE PUBBLICO

ZONA F2 VERDE ATTREZZATO

ZONA F3 AGRICOLA VINCOLATA

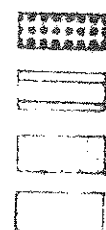


ZONA 167

ZONA F4 AGRICOLA

ZONA F5 VERDE PRIVATO VINCOLATO

LINEE DELLA PROPRIETA

# VARIANTE

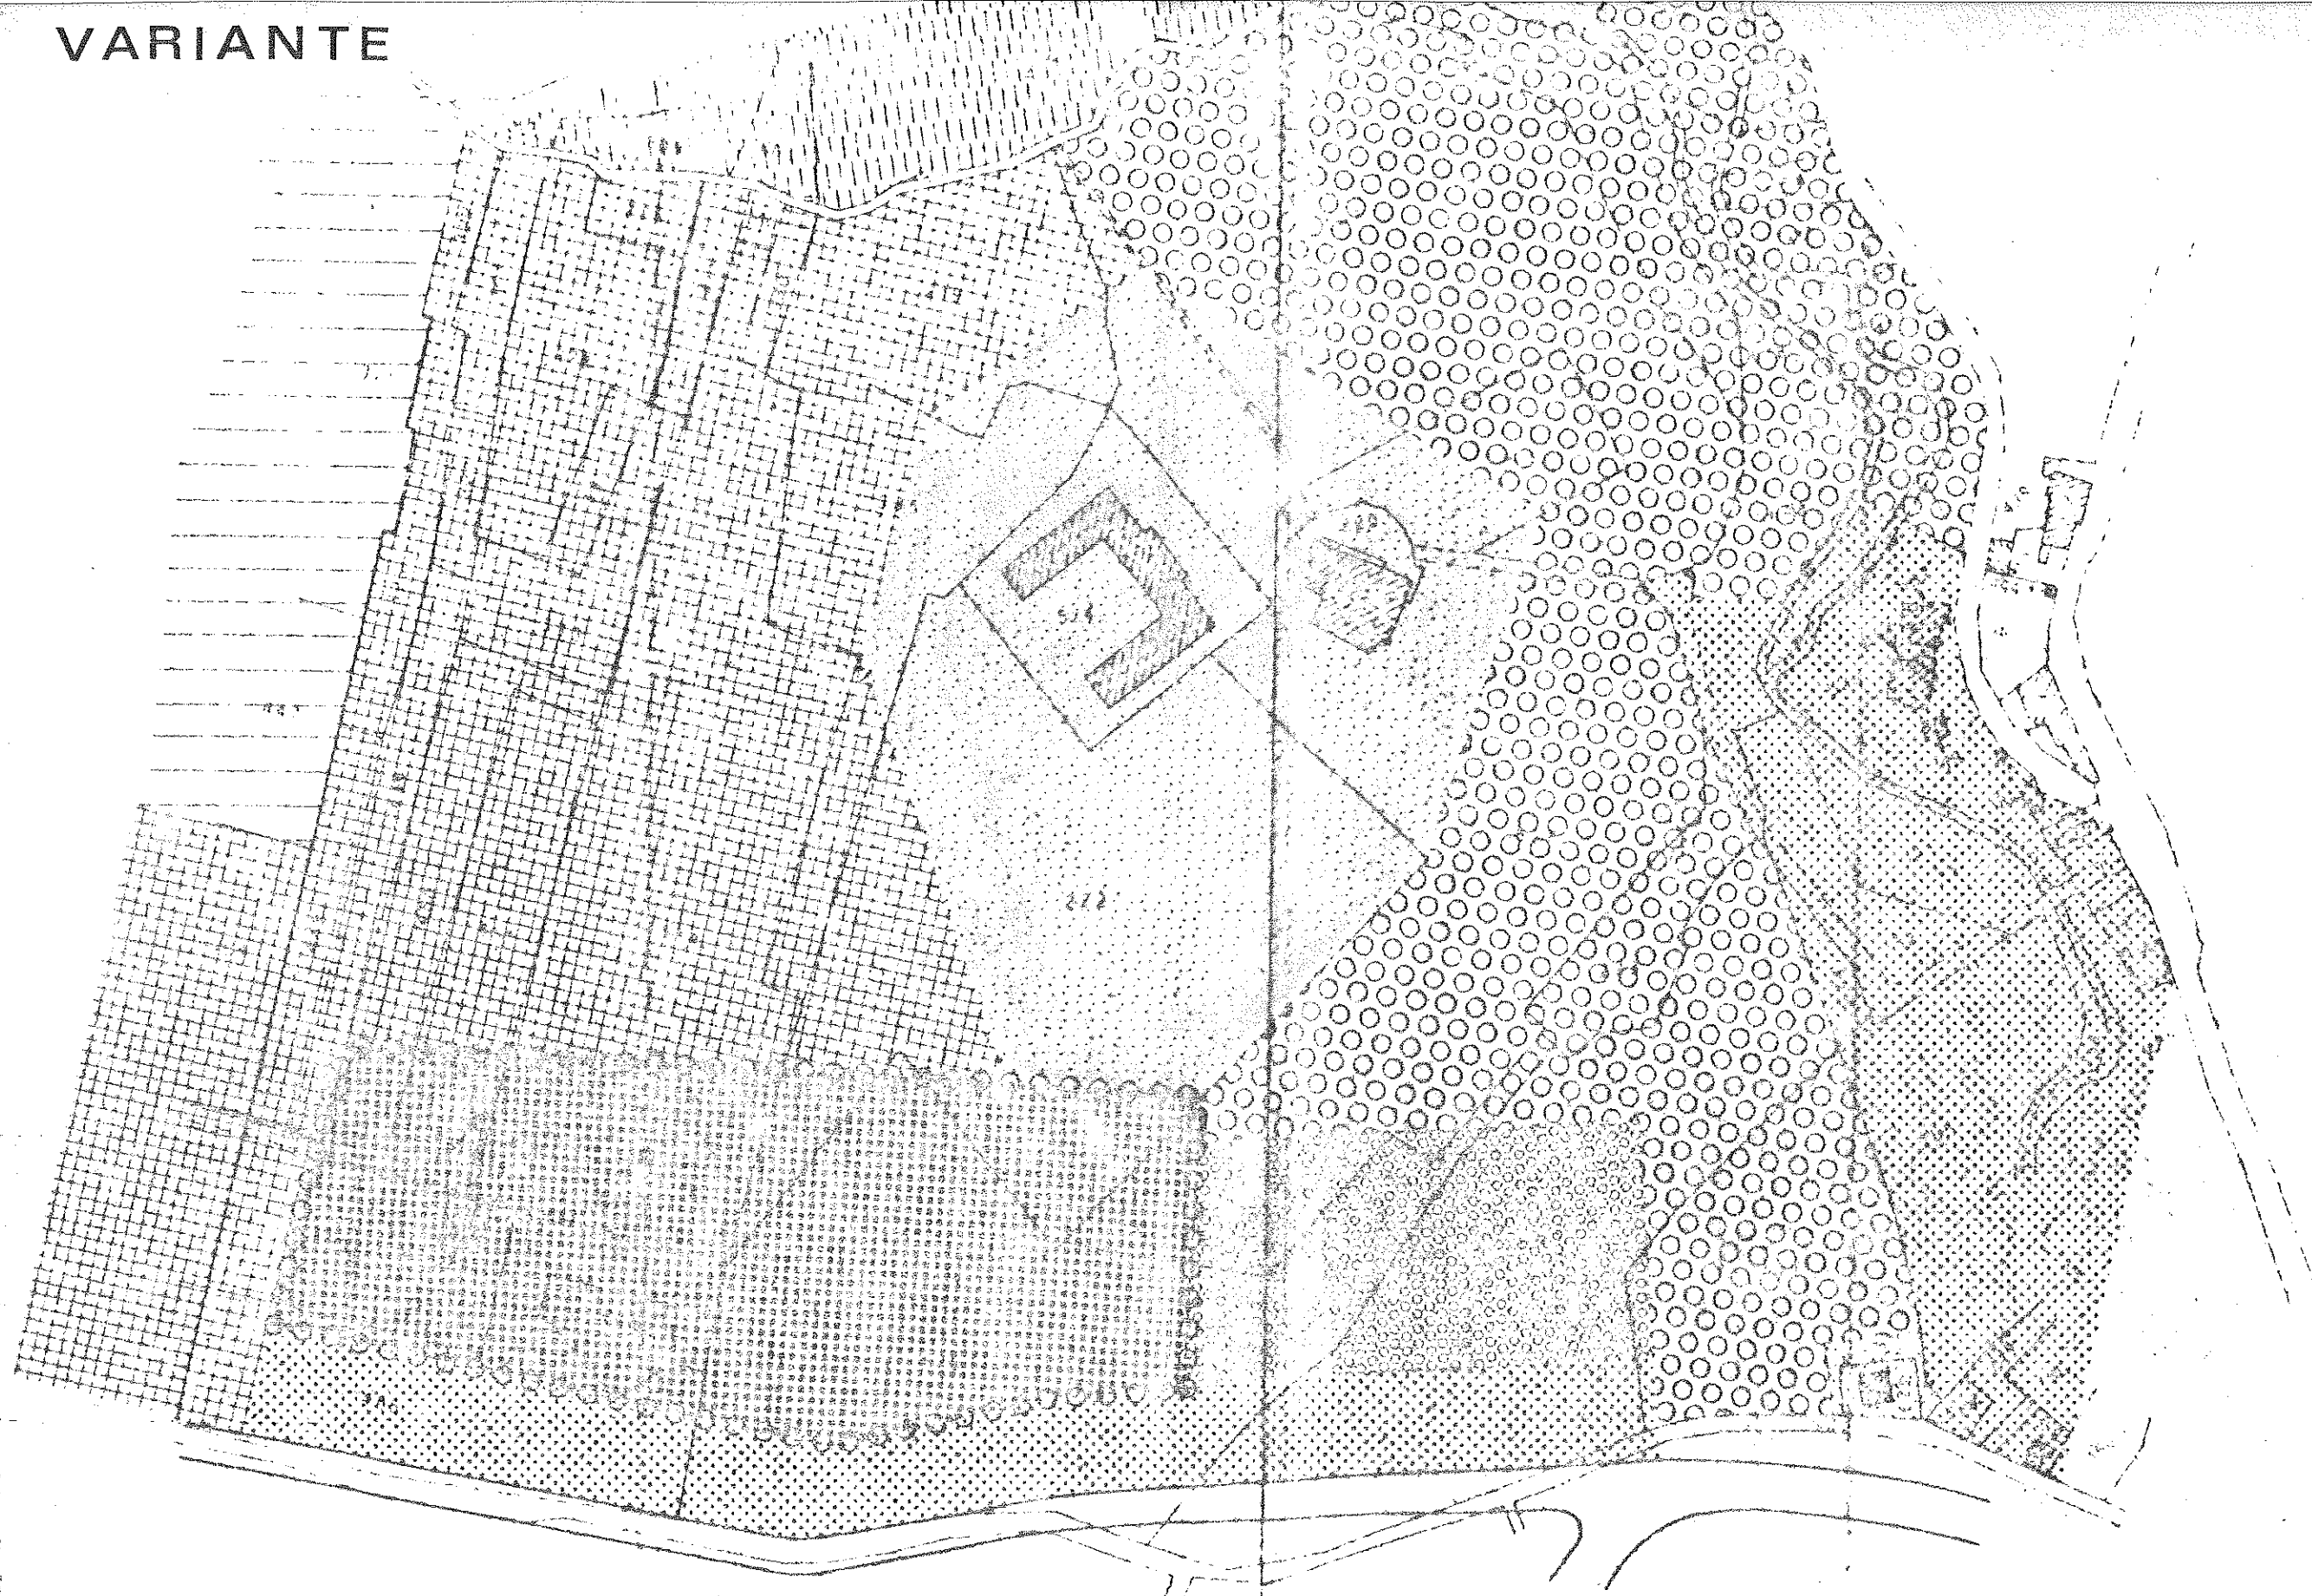

- |                                                                                     |                             |                                                                                       |                      |
|-------------------------------------------------------------------------------------|-----------------------------|---------------------------------------------------------------------------------------|----------------------|
|  | ZONA D2. ESTENSIVA          |  | ZONA 167.            |
|  | ZONA G. VERDE SPECIALE      |  | ZONA T1. AGRICOLA    |
|  | ZONA F1. VERDE PUBBLICO     |  | M.I. DELLA PROPRIETA |
|  | ZONA F2. VERDE ATTREZZATO   |                                                                                       |                      |
|  | ZONA T2. AGRICOLA VINCITATA |                                                                                       |                      |