


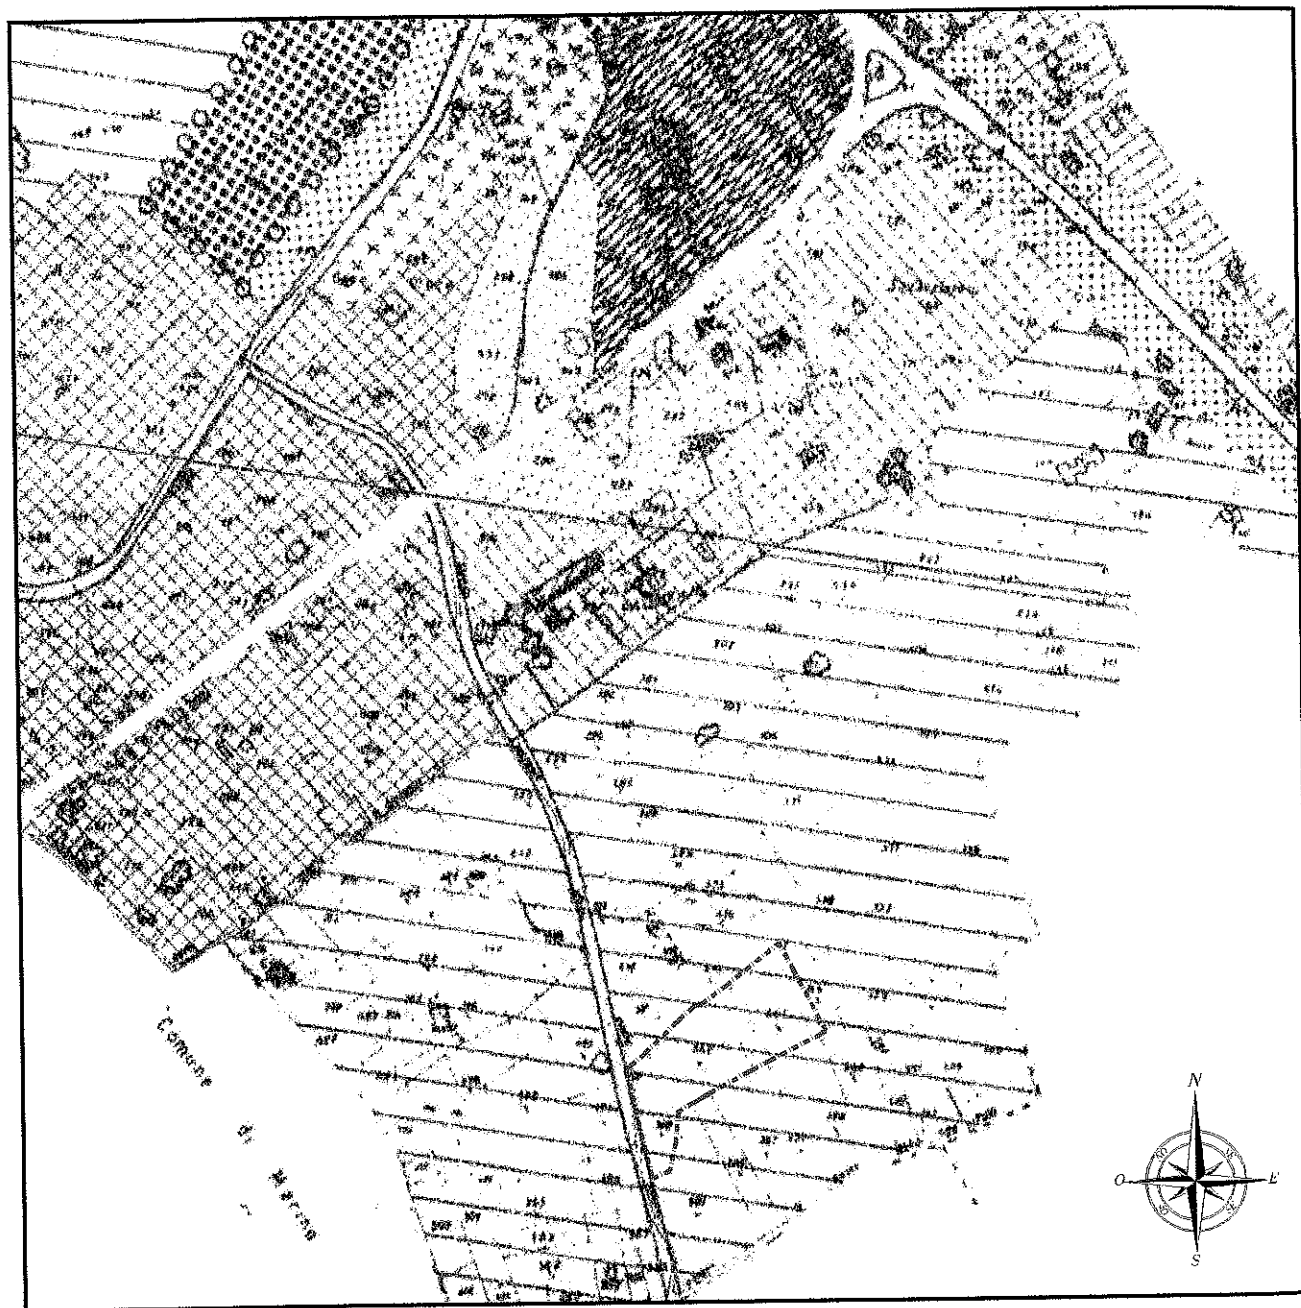

scala 1:5000



Localizzazione area di intervento
Zona "XV - Agricola I1"

STRALCIO PIANO REGOLATORE GENERALE "VIGENTE"
approvato con deliberazione della Giunta Regionale n° 998 del 19.12.7