

21/10/20
2

Allegato "C" alla
delibera del C.C.m. 328
del 30-10-76

COMUNE DI GROTTAFERRATA

Progetto di strada tra la strada provinciale
Maremmana Inferiore e la strada vicinale
della Madonnella




Ing. Dino Di Nino
Proprietario Rocca

per accettazione


Soc. Cooperativa Edilizia A.I.S.S.A.C.

proprietaria della particella n° 344

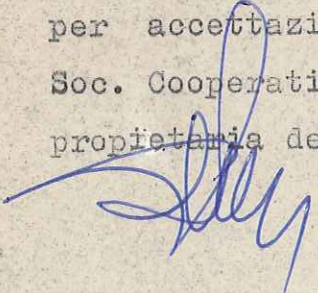

IL CONSIGLIERE ANZIANO

IL SINDACO
(Pietro D'Ottavi)


IL SEGRETARIO GENERALE
(Fulvio Graziosi)

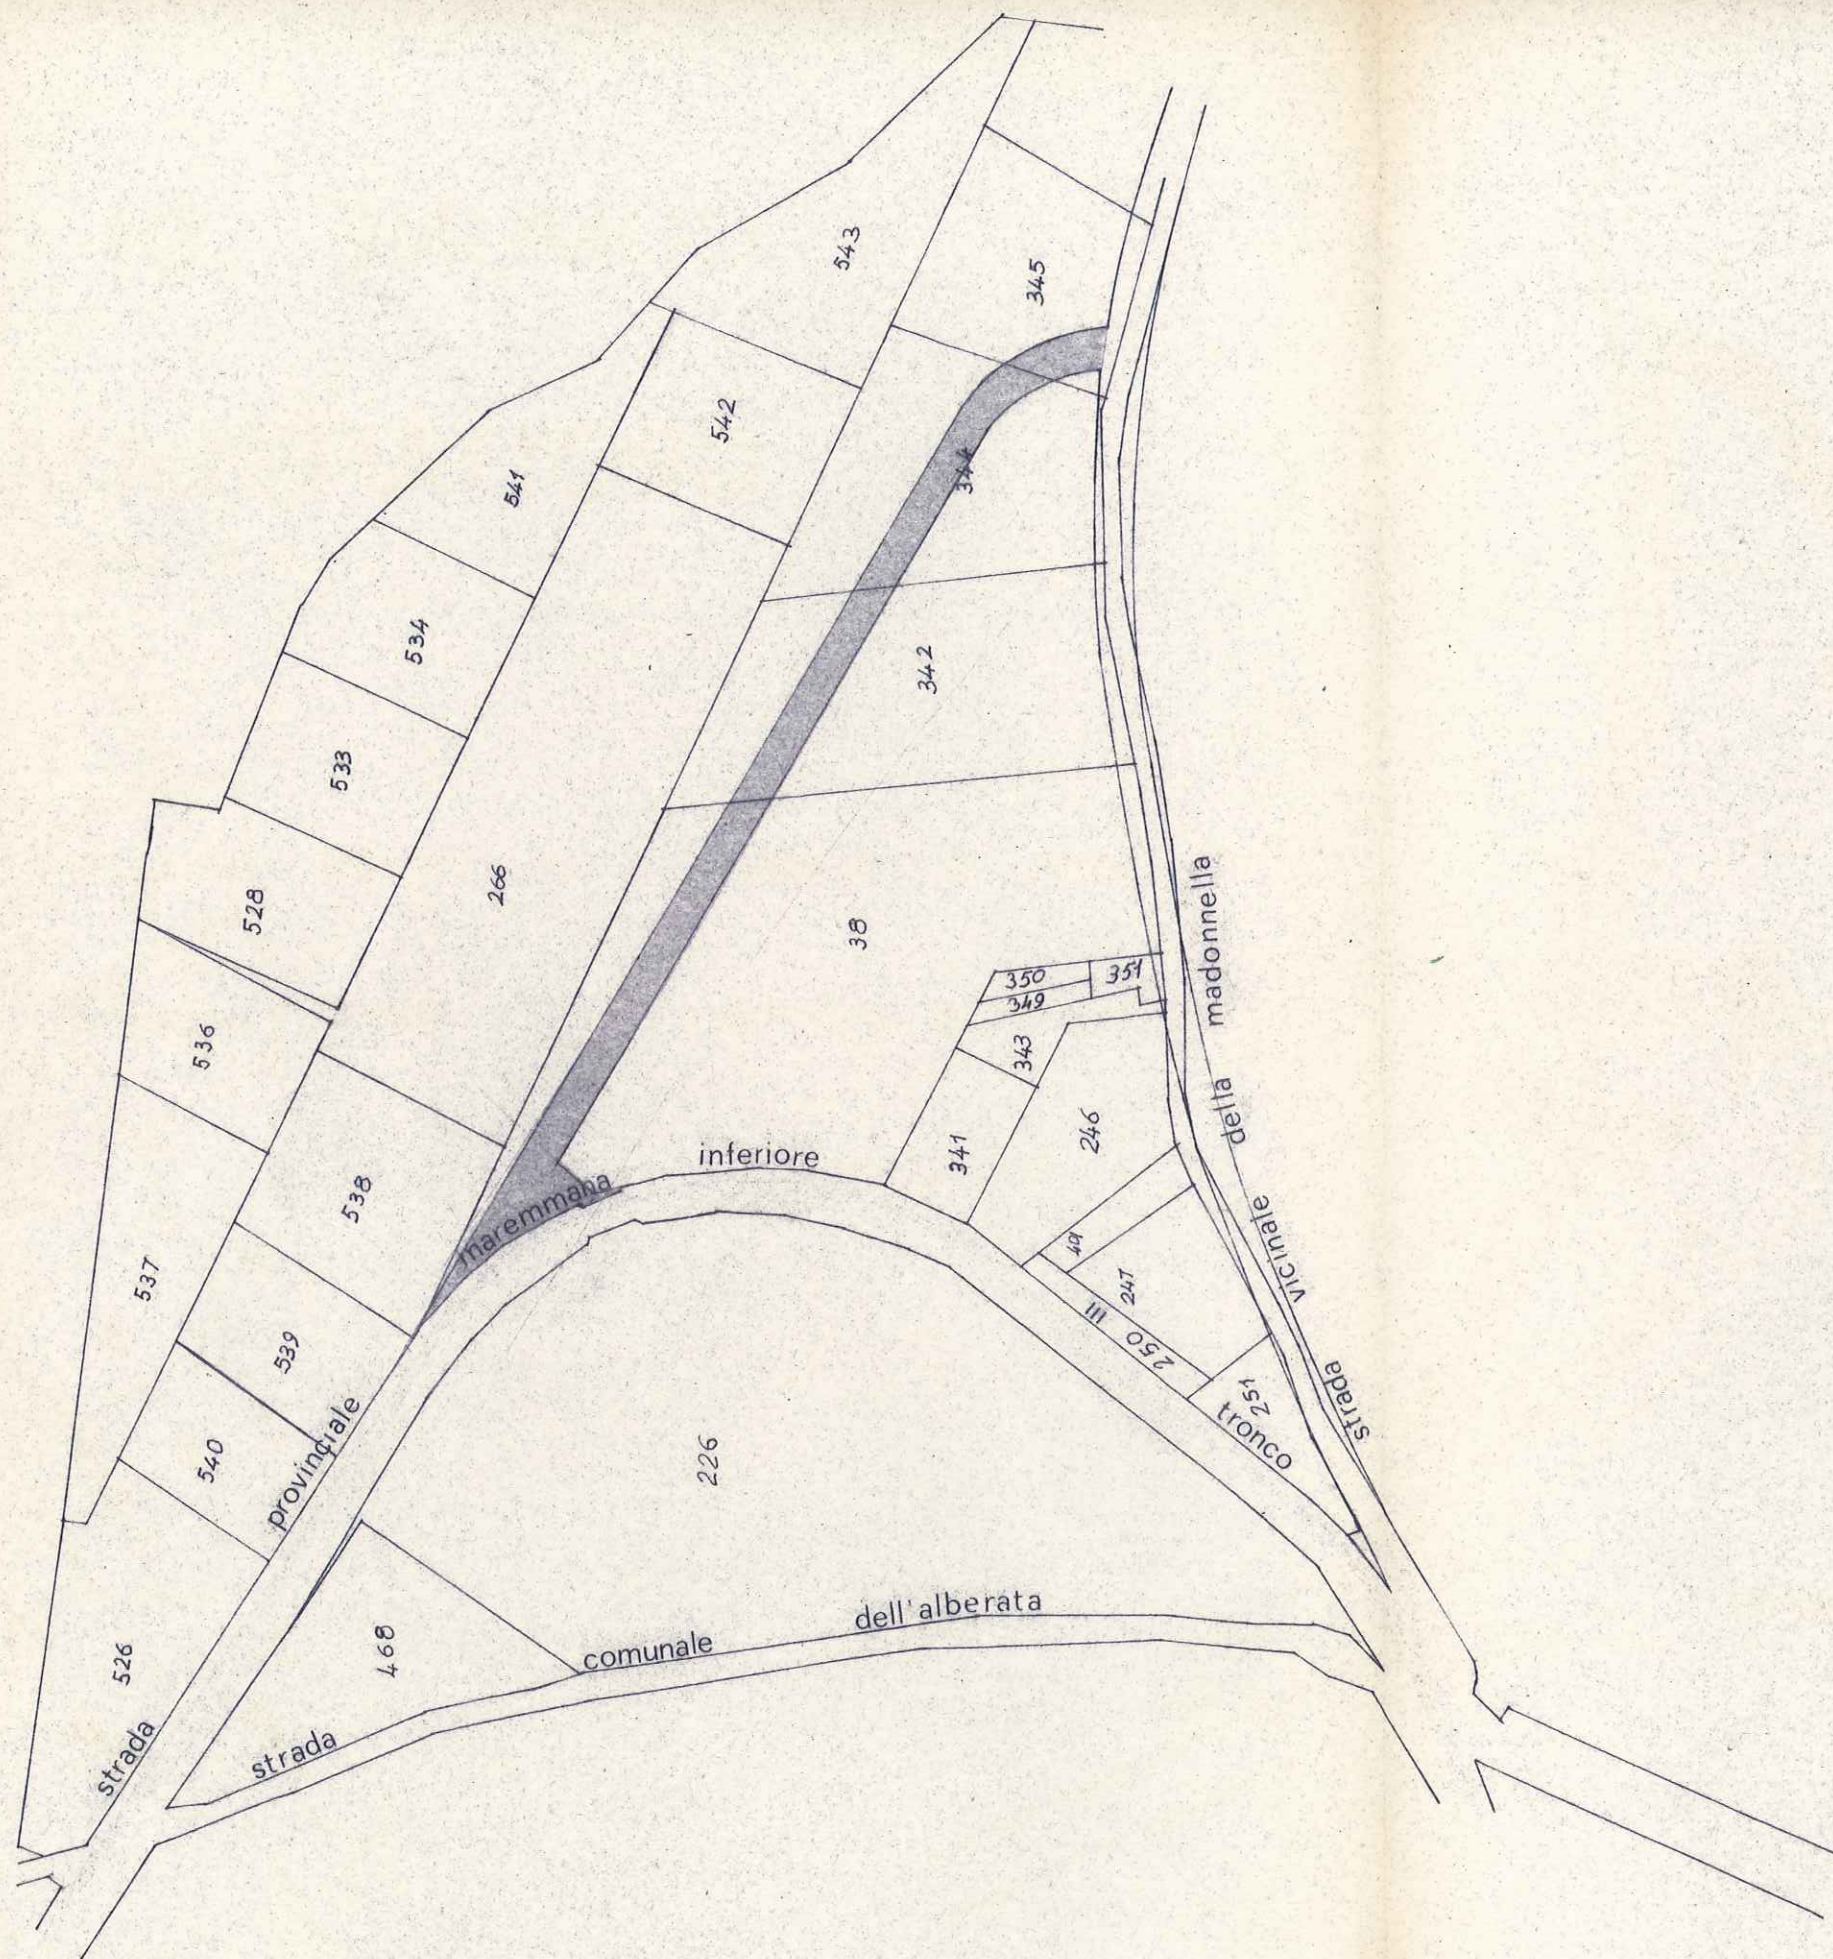

tracciato di P.R.G.

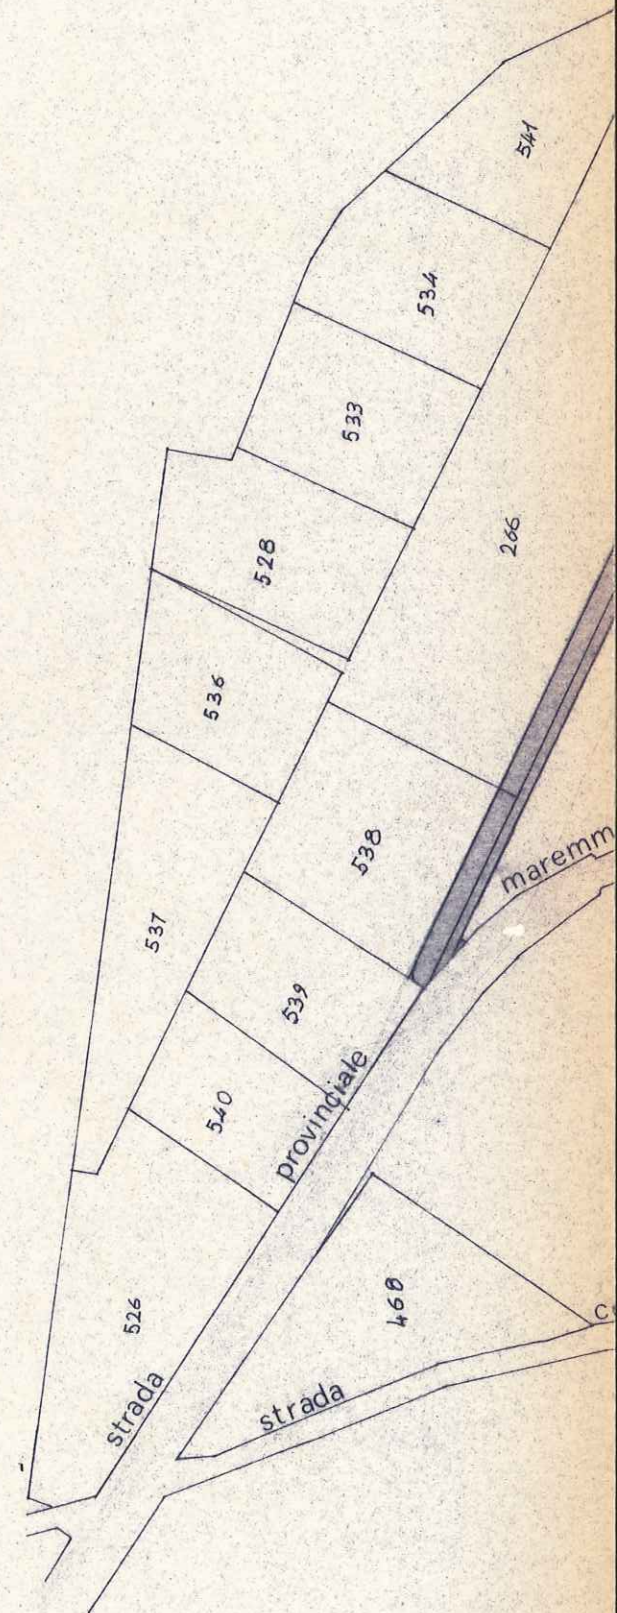

tracciato secondo l'osse

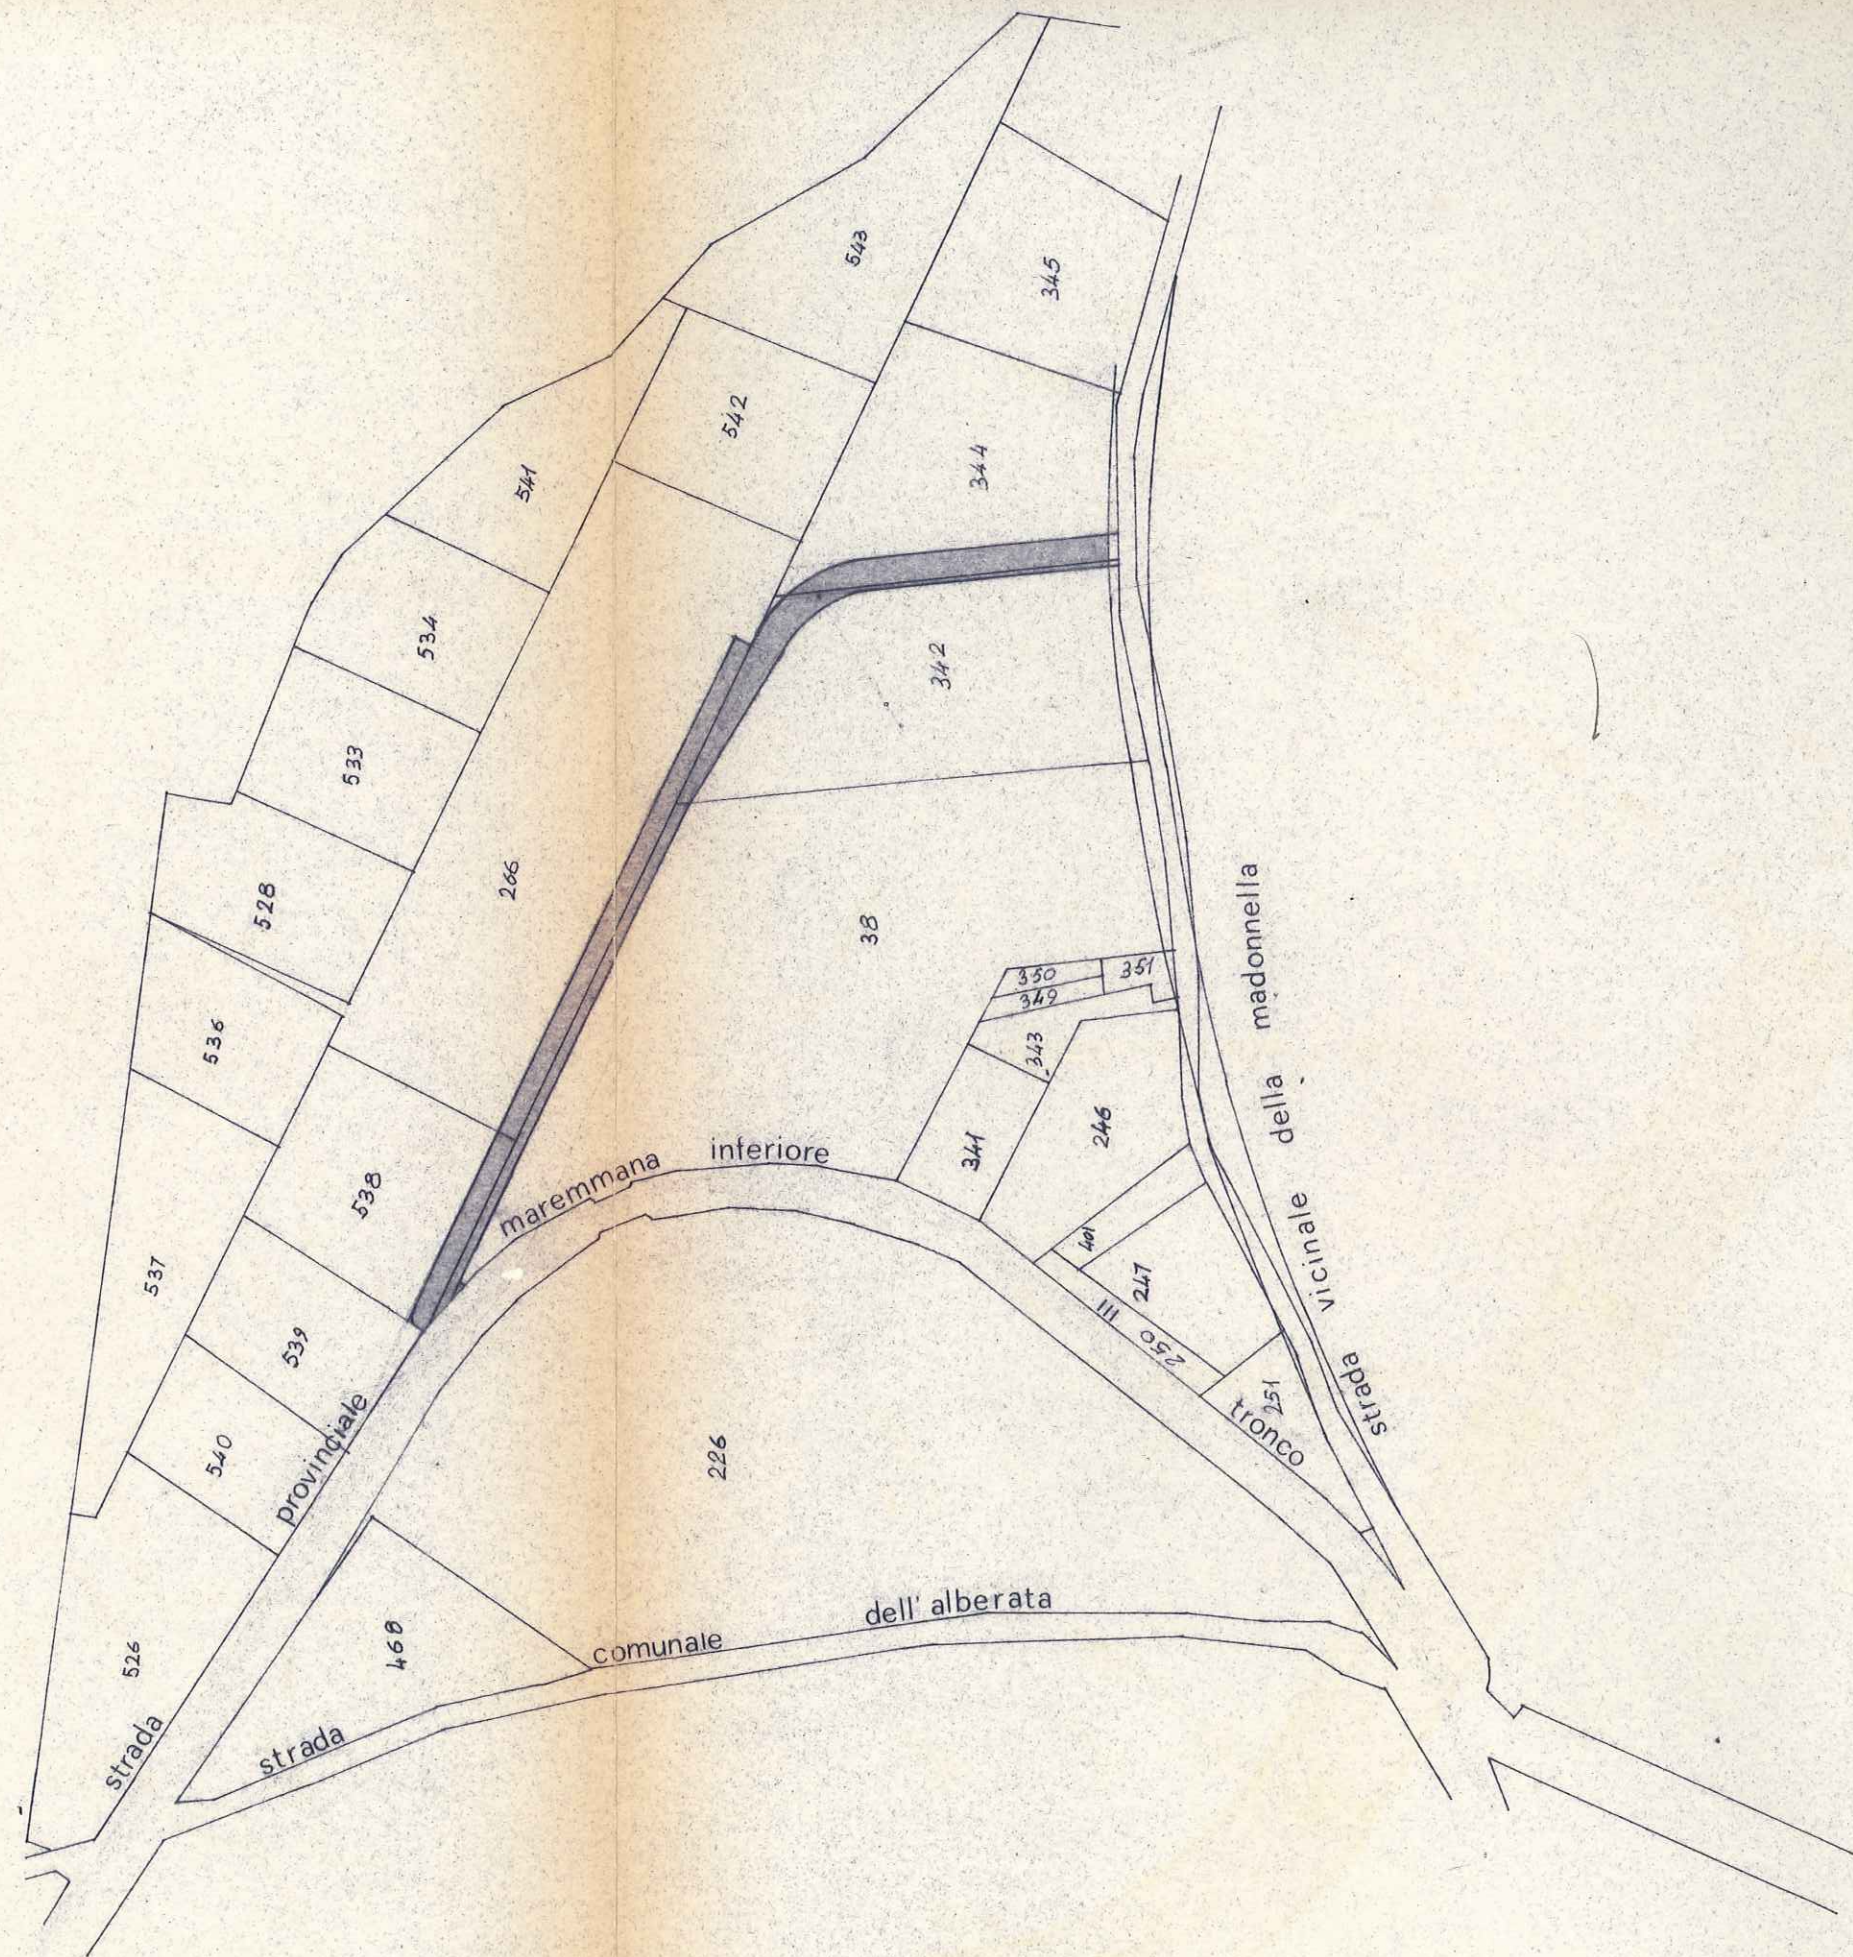

(+19.50)

tracciato secondo l'osservazione al P.R.G.