

AREA DA DESTINARSI AD EDILIZIA  
ECONOMICA E POPOLARE PIANO  
DI ZONA N° 4  
LOCALITA' BORGHETTO


F. 2 PART. 5, 9/p, 10, 11/p, 12/p, 37, 60/p, 65/p.

ALLEGATO E ALLA DELIBERAZIONE

DEL C.C. N° 159 DEL 28 giugno 1984



SEGRETARIO GENERALE  
(Fulvio Graziosi)

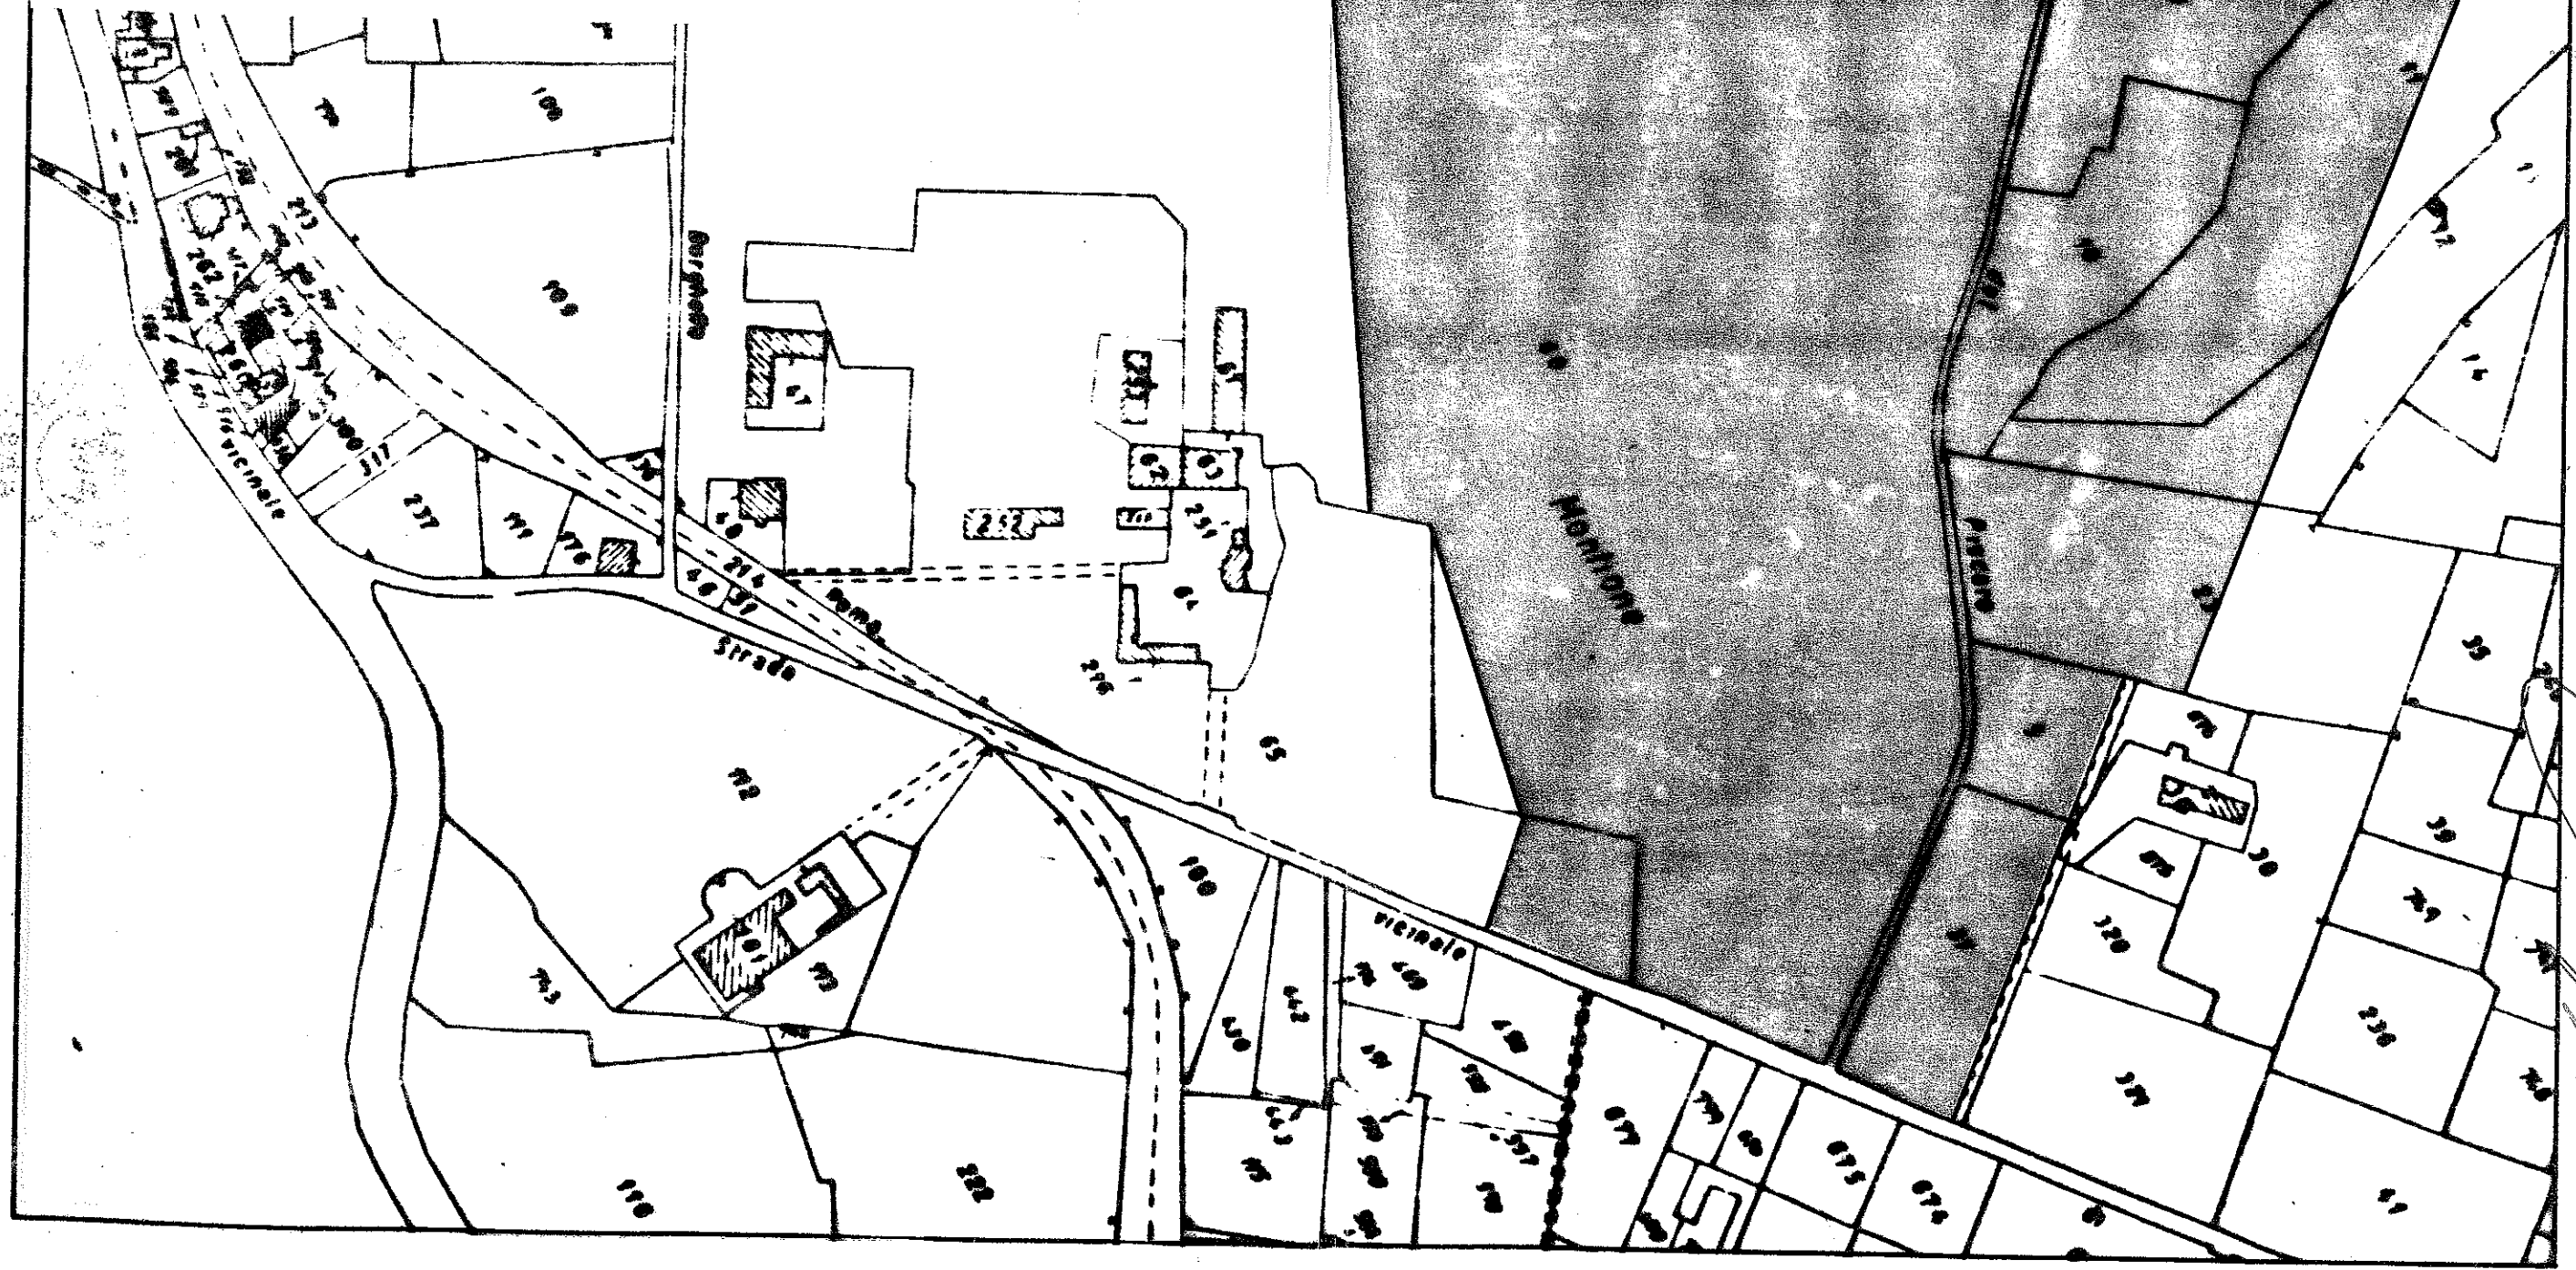

IL SINDACO  
(Fulvio Graziosi)

IL CONSIGLIERE ANZIANO  
Giovanni...

AREA DA DESTINARSI AD EDILIZIA  
ECONOMICA E POPOLARE PIANO  
DI ZONA N° 4  
LOCALITA' BORGHETTO

F. 2 PART. 5, 9/p, 10, 11/p, 12/p, 37, 60/p, 65/p.

CALCOLO DELLE SUPERFICI  
CATASTALI

$$1) \frac{246 \times 155}{2} = 19.065$$

$$2) \frac{246 \times 102}{2} = 12.546$$

$$3) 79 \times 132 = 10.428$$

$$4) \frac{65 \times 23}{2} = 748$$

$$5) \frac{80 \times 9}{2} = 360$$

$$6) 69 \times 47 = 3.243$$

$$7) 40 \times 38 = 1.520$$

$$8) \frac{170 \times 14}{2} = 1.190$$

$$9) \frac{250 \times 82}{2} = 10.250$$

$$10) \frac{250 \times 71}{2} = 8.875$$

$$11) \frac{(62+91) \times 54}{2} = 3.213$$


$$12) \frac{(42+31) \times 42}{2} = 1.533$$

$$13) 92 \times 32 = 2.944$$

TOTALE MQ. 75.915

ALLEGATO F ALLA DELIBERAZIONE

DEL C.C. N° 159 DEL 28 giugno 1984

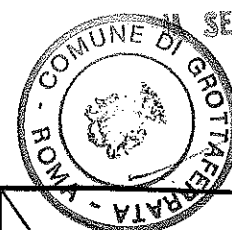

SEGRETARIO GENERALE  
(Fulvio Grassi)

IL SINDACO  
(Sergio Gatti)

IL CONSIGLIERE ANZIANO  
(Antonio Muro)

