


COMUNE DI GROTTAFERRATA

ATTUAZIONE DEL PRG
ZONA A/2 RISTRUTTURAZIONE

PIANO PARTICOLAREGGIATO DEL COMPARTO N.3

PRIMA FASE RILIEVO E STUDIO DI MASSIMA
DELLO STATO DI FATTO

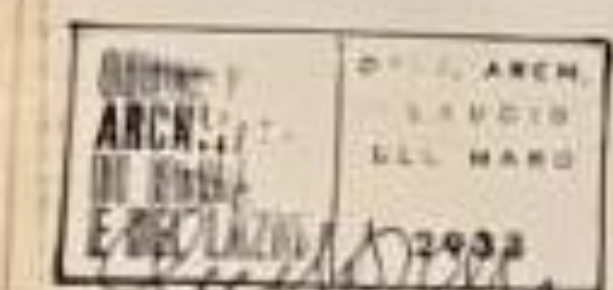


STUDIO DI ARCHITETTURA E DI URBANISTICA - 198 VIA GERMANICO 00192 ROMA -
ARCH. CLAUDIO DEL MARO ARCH. FRANCESCO PECORARO

PLANIMETRIA GENERALE

SCALA
1:500
TRV. N.
1

LEGENDA

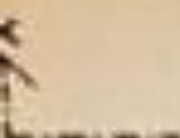

RIPERIMENTO PROFILI (vedi tav. n. 6-10)

ALTERNATIVE PRINCIPALI

QUOTE ALTIMETRICHE

QUOTE PLANIMETRICHE

