

# COMUNE DI GROTTAFERRATA

---

## PROGETTO CASERMA PER L'ARMA DEI CARABINIERI

ELABORATO N° 2

CONTENUTO : elaborato grafico

Grottaferrata , 12 Agosto 1995


---


STUDIO TECNICO :

Grottaferrata - Corso del Popolo , 18  
tel.: 06/94315833 fax.: 06/9413076


DOTT. ING ARMANDO CENTIONI  
DOTT. ARCH. TIZIANA MIOZZI




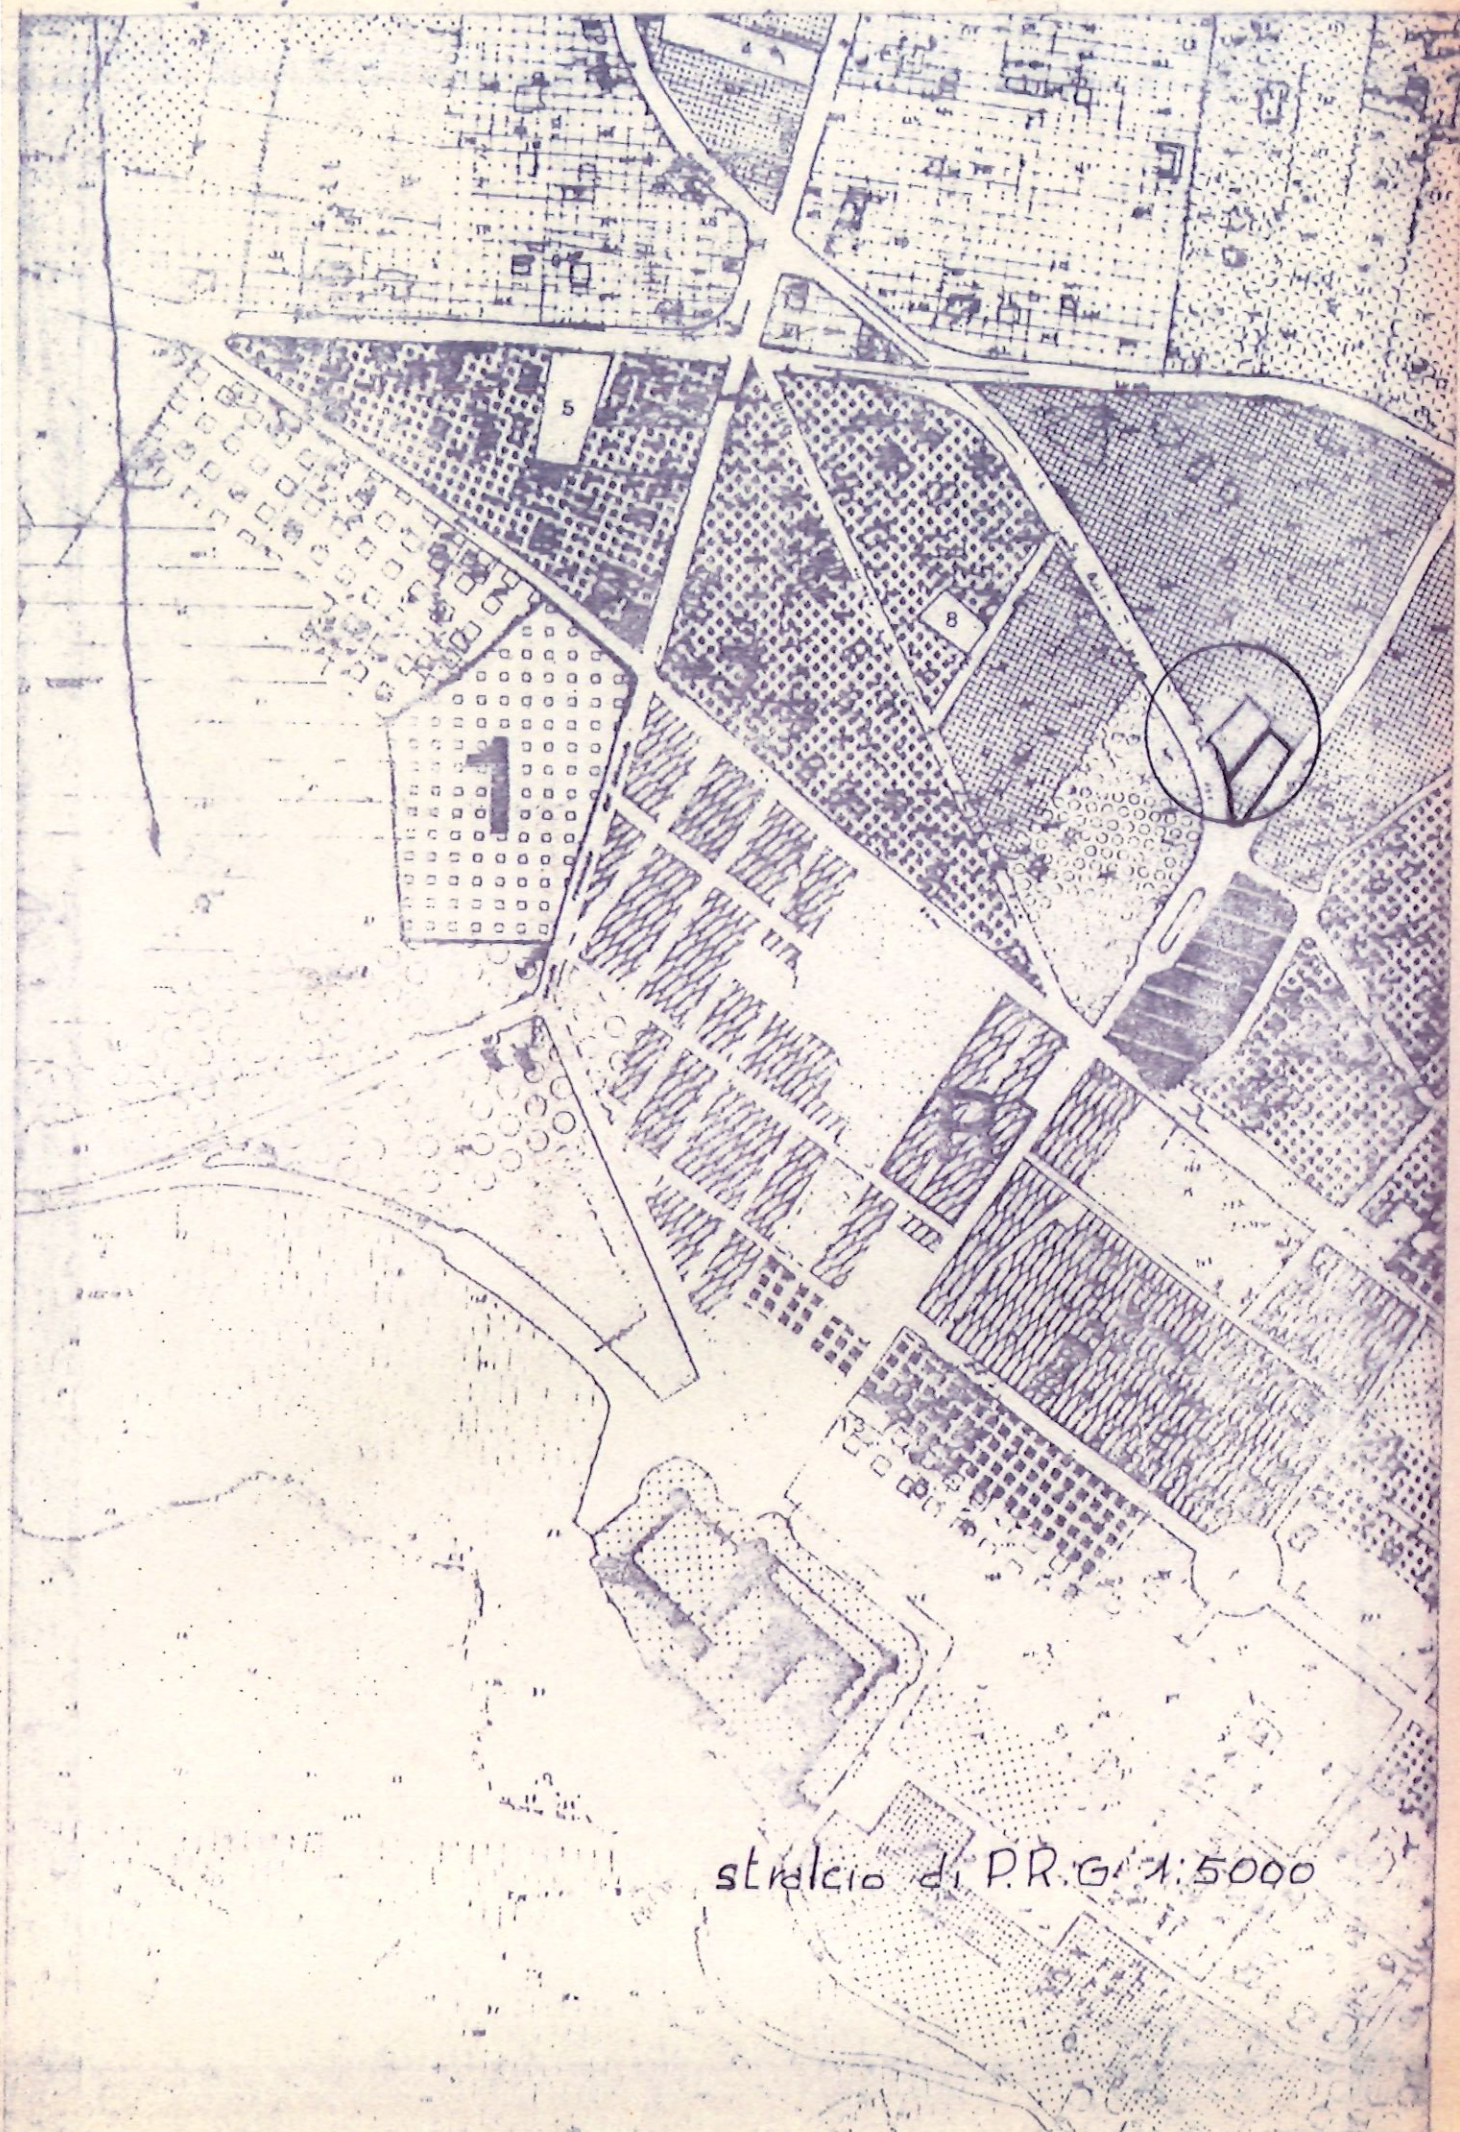

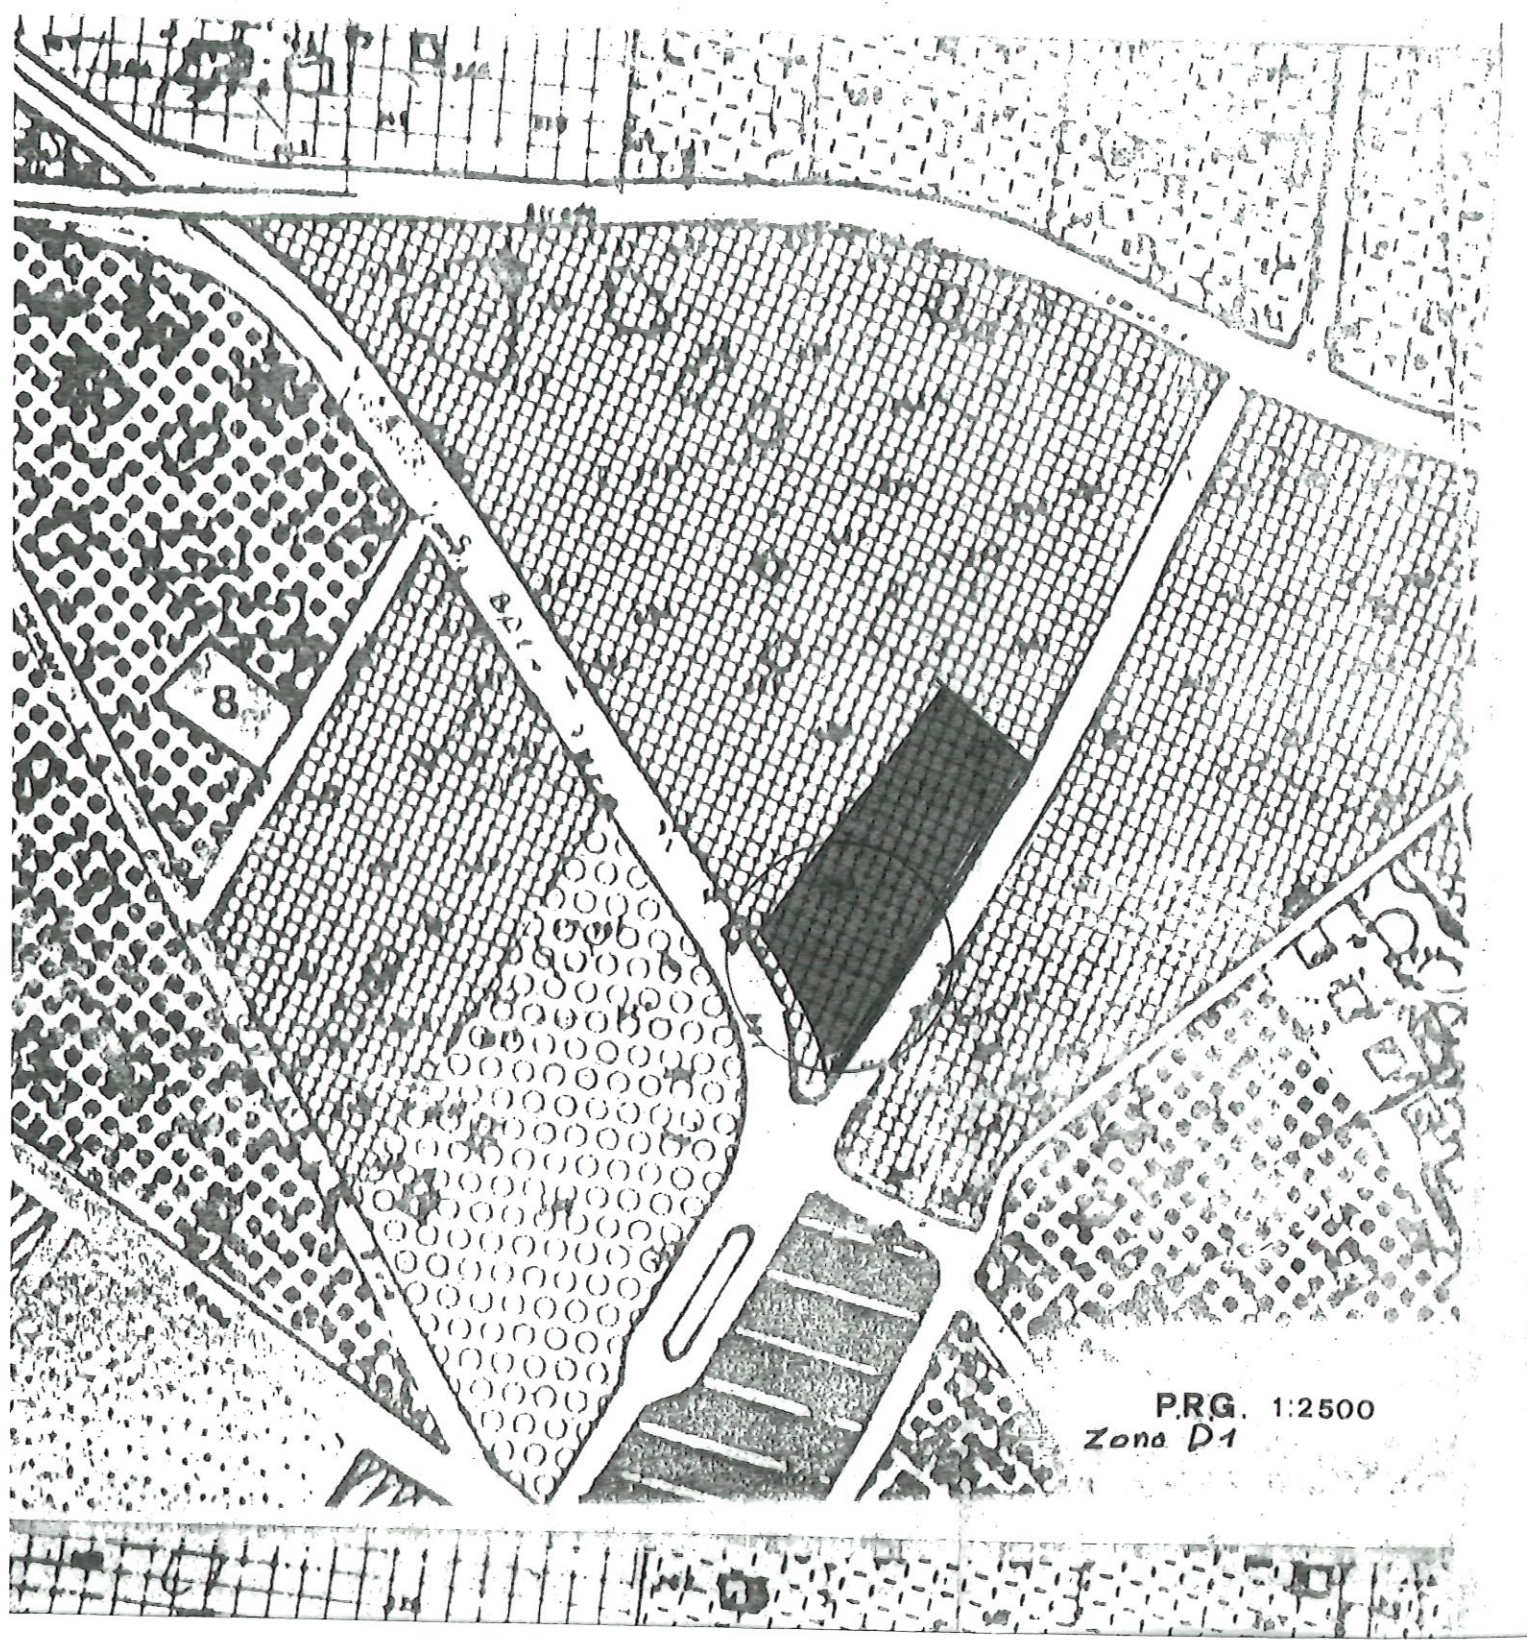

PRG. 1:2500  
Zona D1

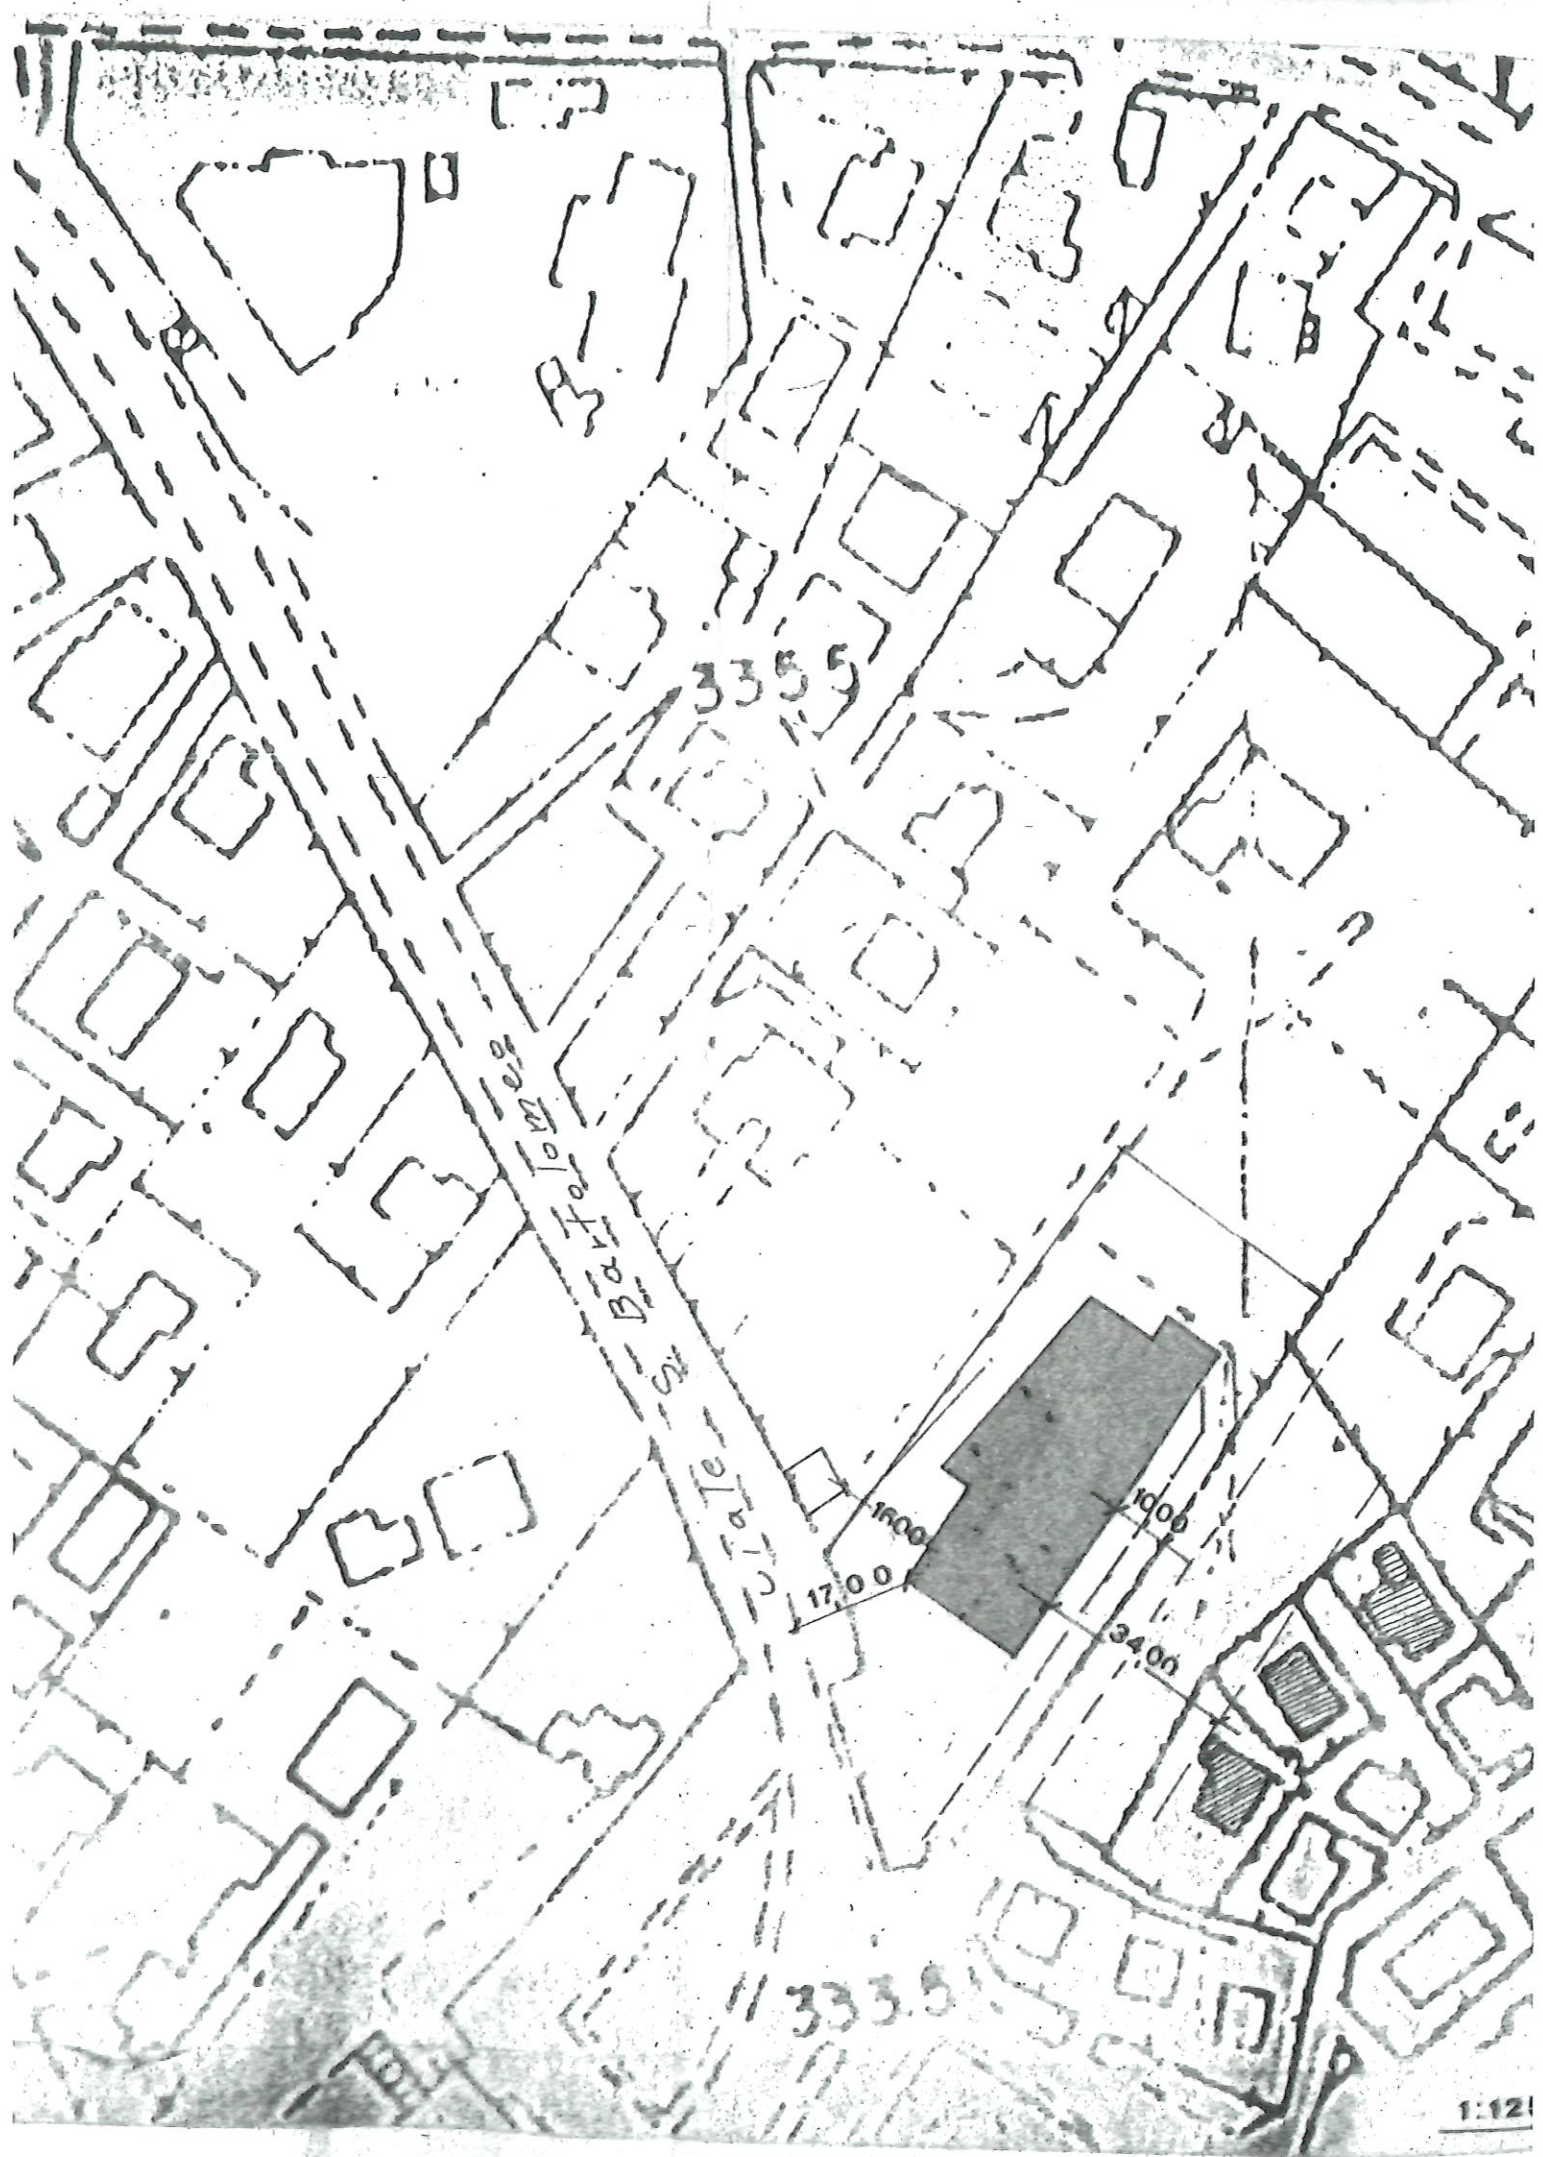


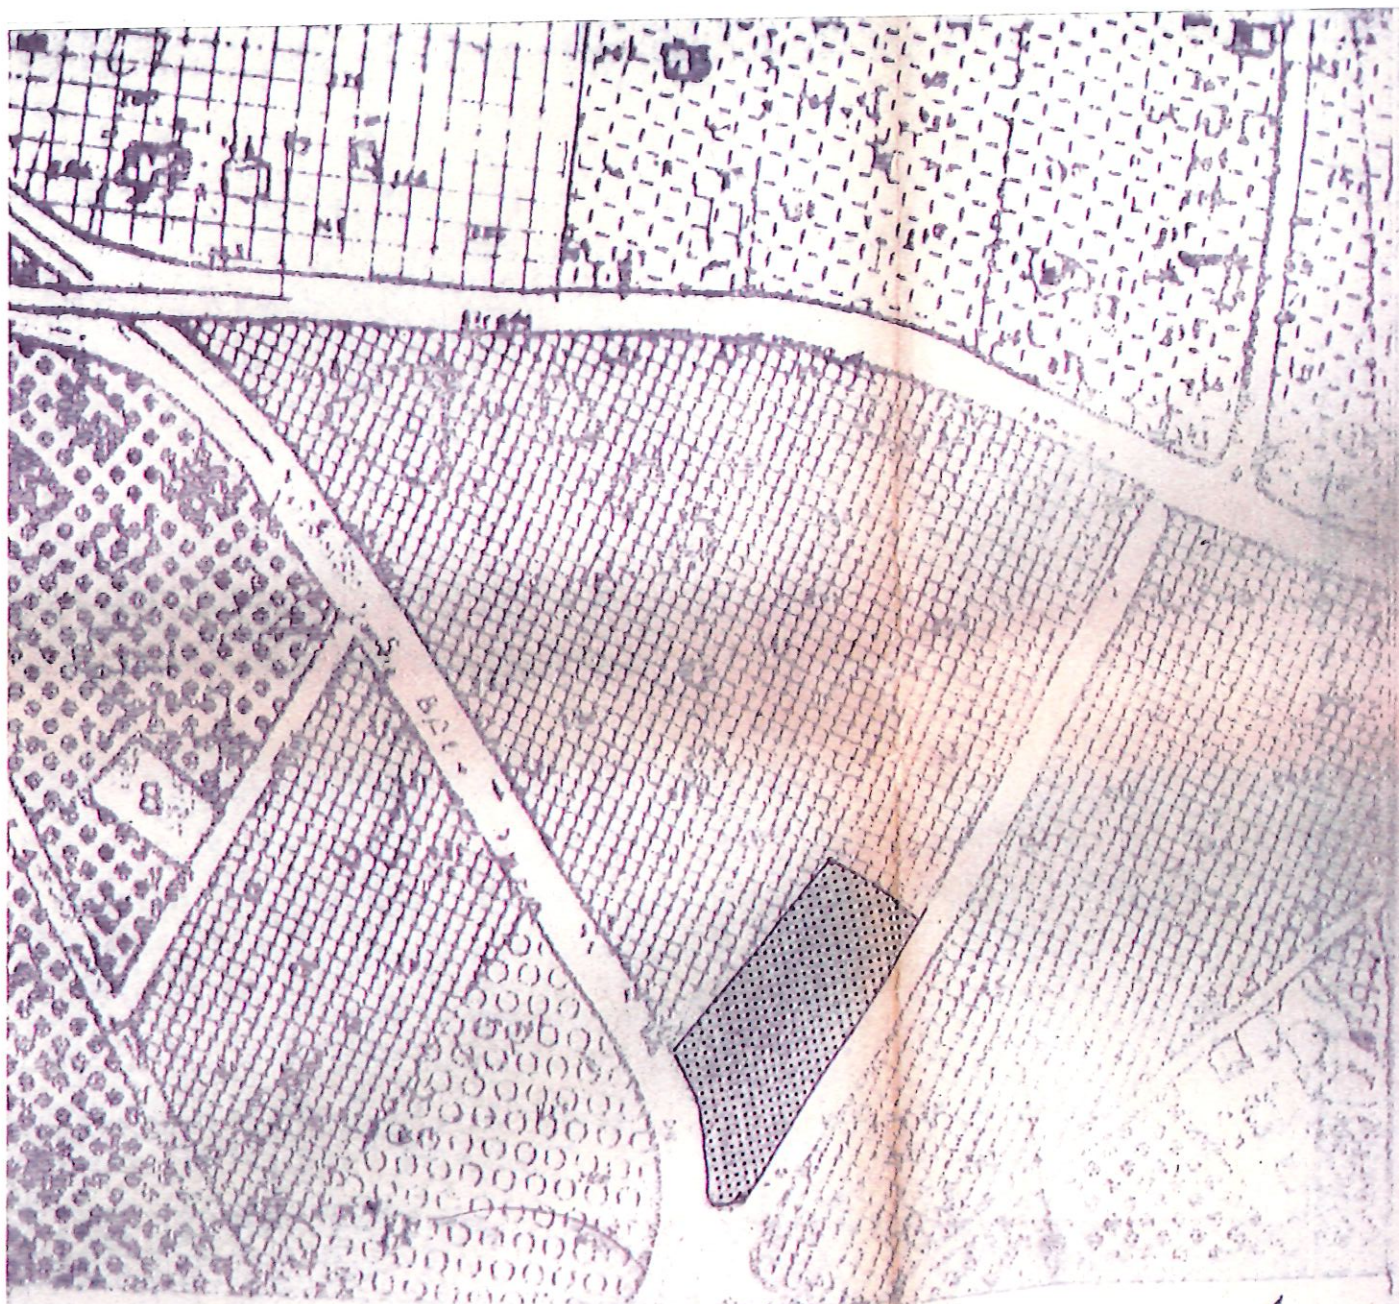

- VERDE SPECIALE -

foglio n 7

1:2000

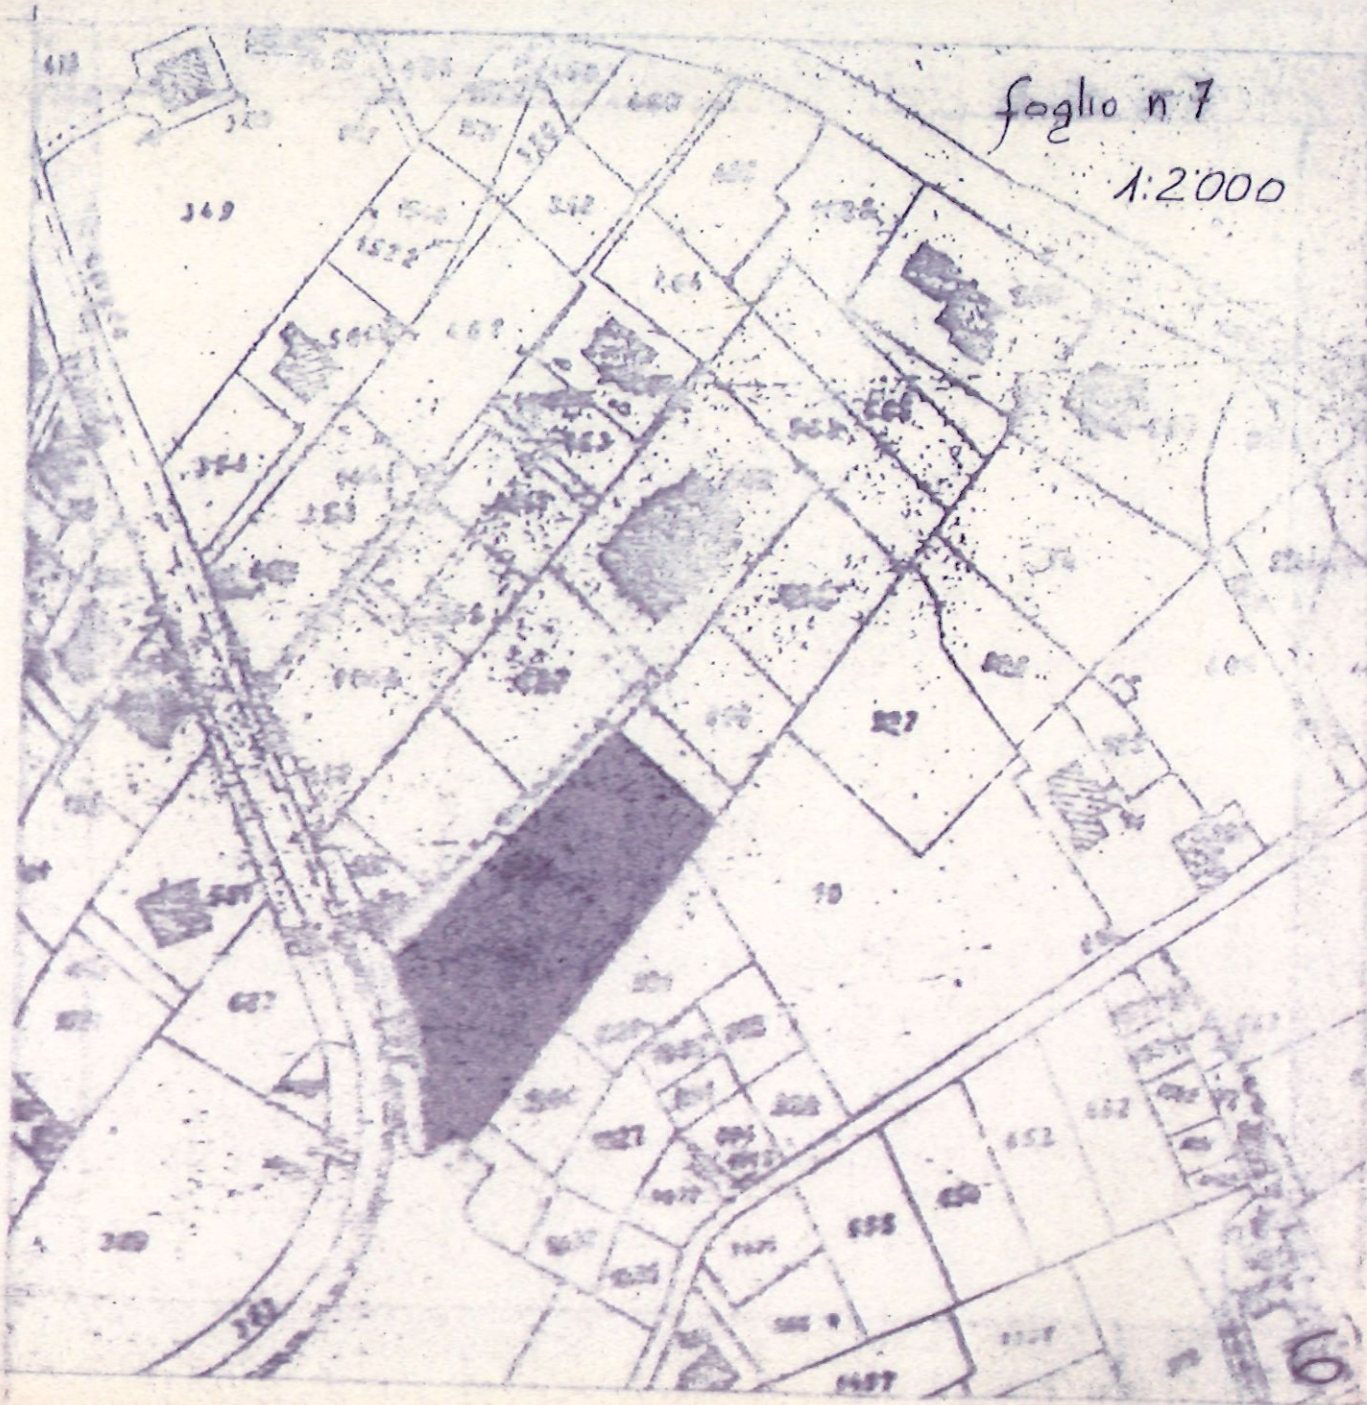

6