

COMUNE DI GROTTAFERRATA

(PROVINCIA DI ROMA)

INTERVENTO COSTRUTTIVO DI EDILIZIA RESIDENZIALE PUBBLICA LOCALITA' "BORGHETTO"

(IN ATTUAZIONE ART.51 LEGGE 865/71)

Allegato "f"
alla delib. n° 338
del 9.12.98

INQUADRAMENTO URBANISTICO INDIVIDUAZIONE DELLE AREE

PROGETTISTA:

DATA:

30/07/98

PROG. N°:

PA 003 97

DISEGNATORE:

SCALA:


VARIE

DISEGNO NUMERO:

...

NOME FILE:

....

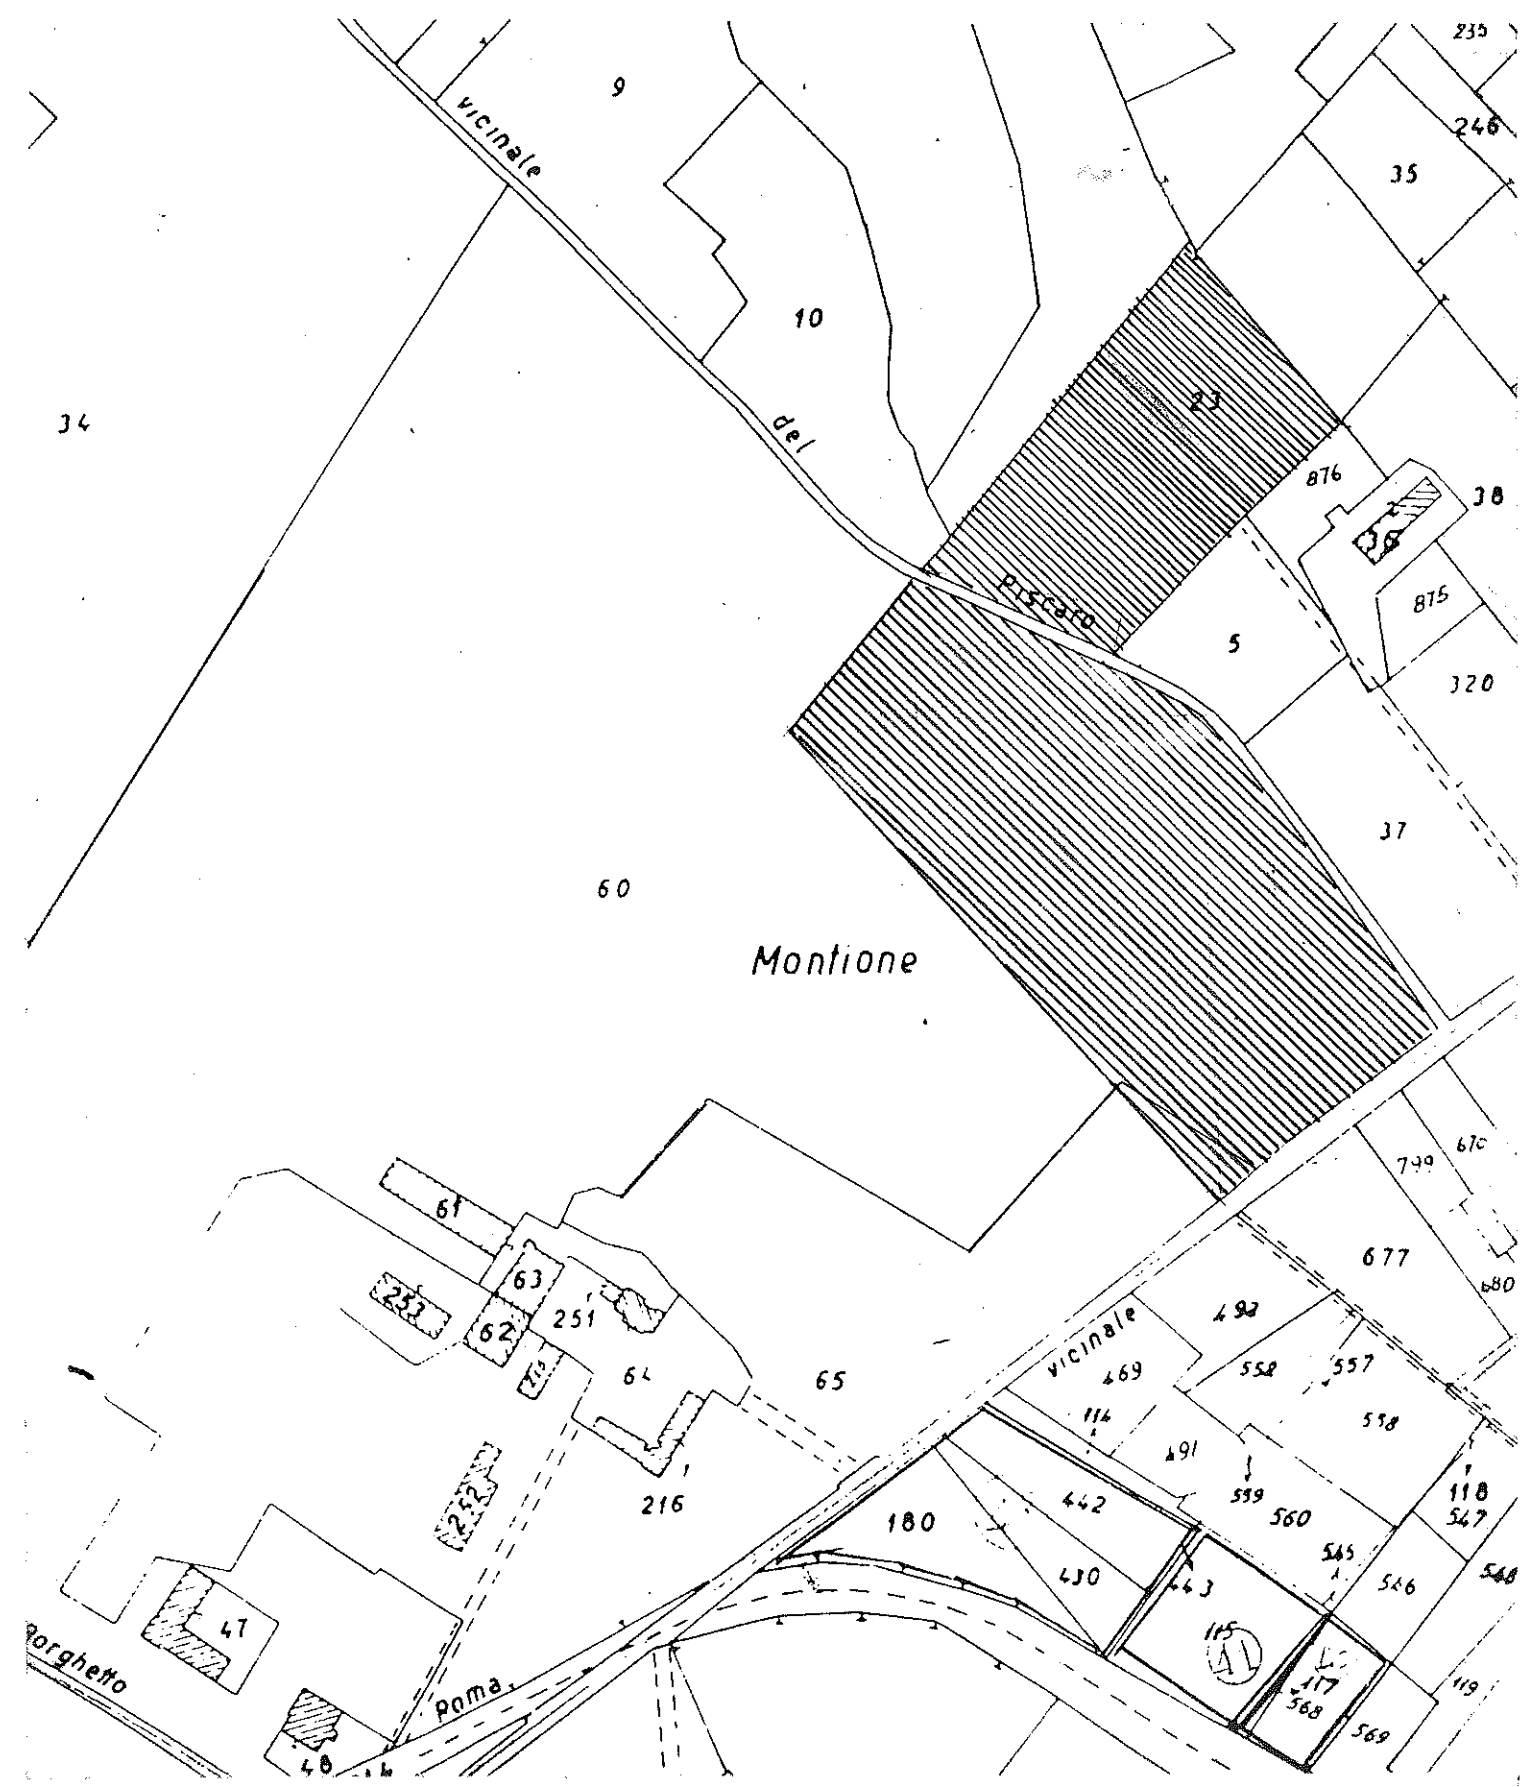

STRALCIO CATASTALE rapp. 1:2000

 AREE DI INTERVENTO

FOGLIO 2		
PARTICELLA	SUPERFICE	
60	MQ	14084
65	MQ	451
65/p	MQ	5290
TOTALE	MQ	19825



STRALCIO PRG

1:5000



STRALCIO AEROFOTOGRAMMETRIA

1:5000