


COMUNE DI GROTTAFERRATA

PROVINCIA DI ROMA

PIANO PARTICOLARE DEL COMPARTO N.3


ATTUAZIONE DEL P.R.G.
ZONA A/2 - RISTRUTTURAZIONE

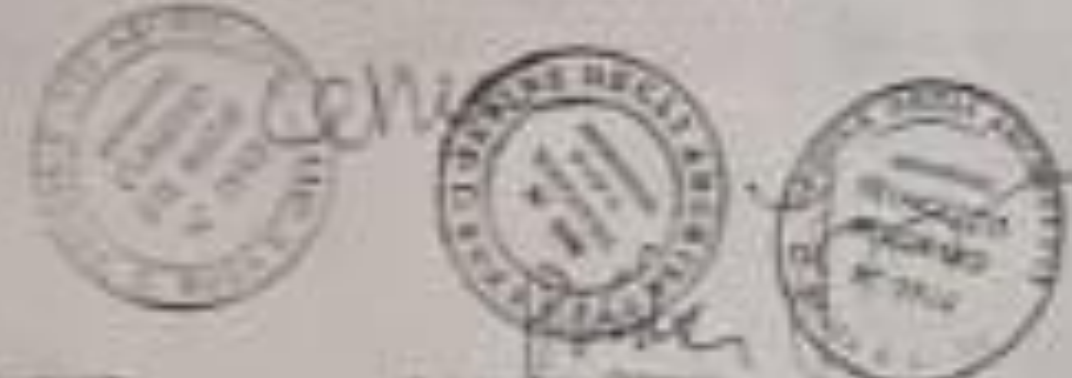

ARCHITETTI CLAUDIO DEL MAR, FRANCESCO PEDRANI, PAOLO VIGINI
STUDIO DI ARCHITETTURA E URBANISTICA - VIA SORIANO 109 - ROMA

TAV. **8_a** PROGETTO ESEMPLIFICATIVO
AREA CENTRALE
SCALA 1:200
DATA AGG. 14.10.1987

SEZIONE A-A'

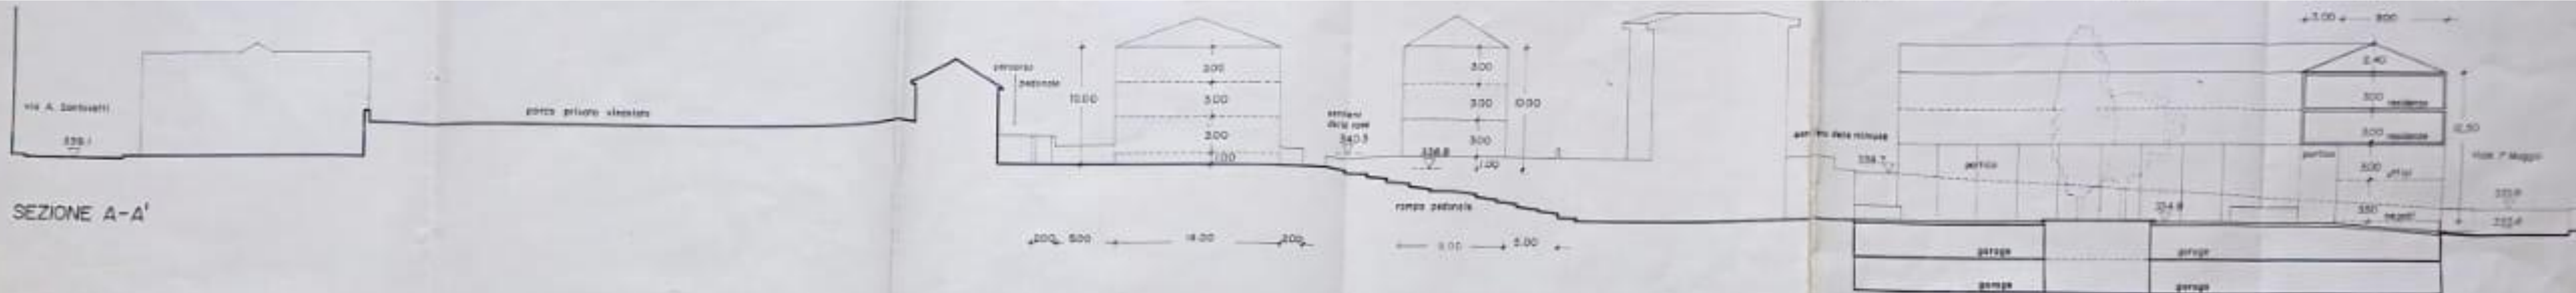

VIA A. SANTOVETTI

VIALE F. MAGGIO

CORSO DEL POPOLO

PROSPETTO SISTEMAZIONE CAVEA



PRESCRIZIONI PER L'EDIFICAZIONE LOTTO C: PROFILO B-B'

